

MAPA DO CELÓW PROJEKTOWYCH

SKALA 1:500

Obiekt: Malczewskiego, dz. nr 452/1

Data opracowania mapy: 26.05.2021r.
Identyfikator i nazwa jednostki ewidencyjnej: 226101_1.M.Gdańsk
Identyfikator i nazwa obrębu ewidencyjnego: 226101_L.10077
Nr sekcji: 6.220.26.01.2.3, 6.220.26.01.4.1
Imię i nazwisko osoby lub podmiotu, który wykonał mapę:

GEOWAP SP. Z O.O.

al. Jana Pawła II 20 : 80-462 Gdańsk
NIP: 584-278-99-99 REGON: 385219622
tel. 606 - 471 - 896
biuro@geowap.pl

Imię i nazwisko geodety, który sporządził mapę: mgr inż. Paweł Kłockowski (nr uprawn. 21537)
ID Pracy: WG-III.6640.1.2401.2021
Układ współrzędnych prostokątnych płaskich: PL - 2000/6
Układ wysokości: Kransztadt '86bis


--- oznaczenie granic obszaru, który był przedmiotem aktualizacji
Dla działki w zakresie opracowania mapy nie badano słabejności gruntowych.
Nie wykluca się istnienia w terenie urządzeń podziemnych, dla których brak było informacji z branżowych i nie zostały odnotowane w trakcie inwentaryzacji geodezyjnej.
Gdańsk, dnia 26.05.2021r.

W zakresie opracowania mapy występują projektowane urządzenia uzgodnione na naradach koordynacyjnych - zgodnie z treścią mapy.
Gdańsk, dnia 26.05.2021r.

Obiekty nieobjęte katalogiem obiektów baz danych:
— nieprzeznaczalna linia zabudowy

Oświadczam, że operat techniczny zawierający rezultaty prac geodezyjnych, w wyniku których powstał niniejszy dokument uzyskał pozytywny wynik weryfikacji.	
Identyfikator zgłoszenia prac geodezyjnych	WG-III.6640.1.2401.2021
Organ służby geodezyjnej, który otrzymał zgłoszenie	Urząd Miejski w Gdańsku
Nr oraz data sporządzenia dokumentu zawierającego wynik pozytywnej weryfikacji	Protokół weryfikacji nr WG-III.6640.1.2401.2021_23941 z dnia 01.06.2021r.
Wykonawca prac geodezyjnych	GEOWAP SP. Z O.O.
Imię i nazwisko oraz nr uprawnień zawodowych kierownika prac	Jestem świadomy odpowiedzialności karnej za złożenie fałszywego oświadczenia. mgr inż. Paweł Kłockowski nr uprawnień 21537


Dokument podpisany przez
Paweł Kłockowski
Data: 2021.06.04
08:33:41 CEST

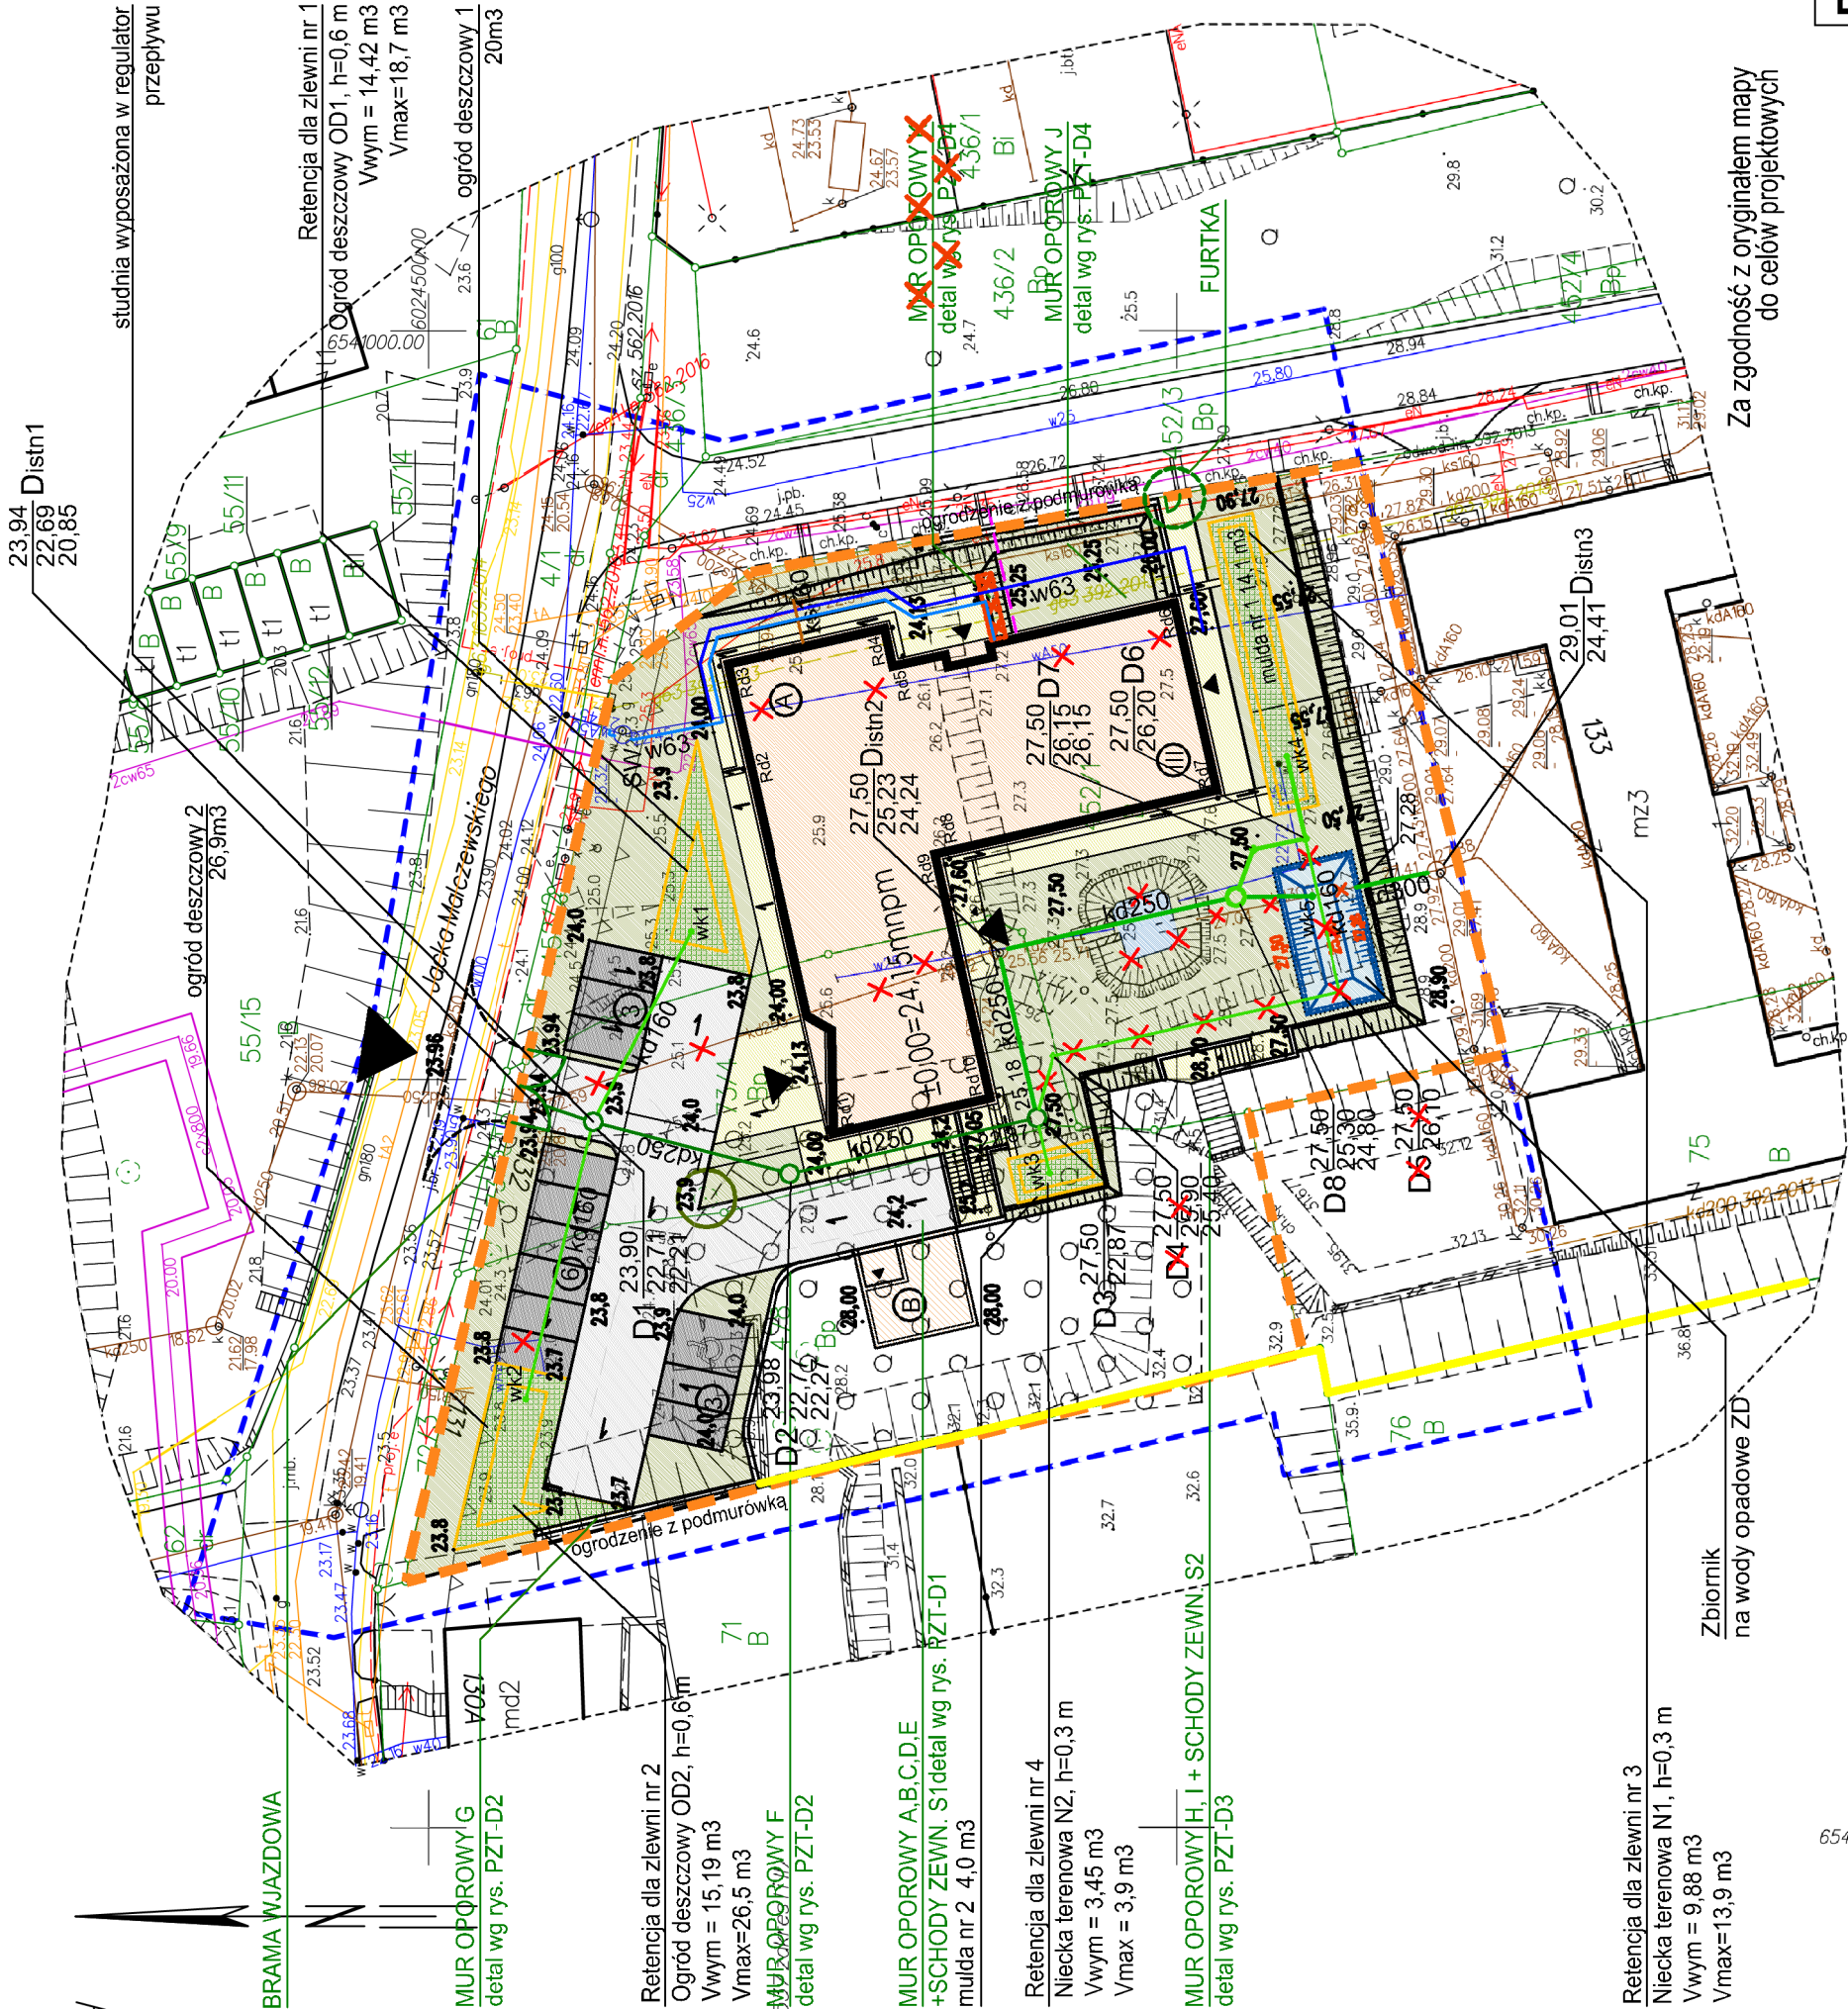

Za zgodność z oryginałem mapy do celów projektowych

6540900.00
6024400.00

LEGENDA:

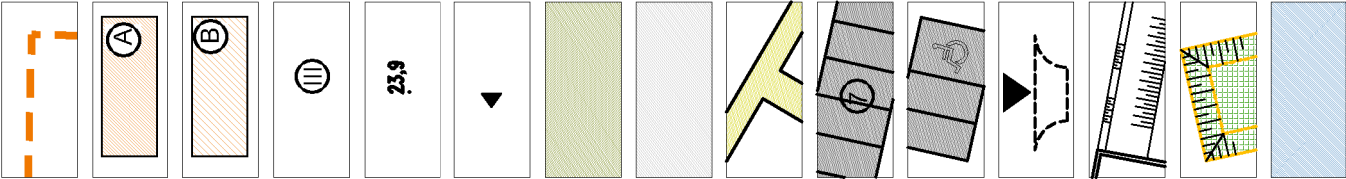

LEGENDA BRANŻY SANITARNEJ:



DOC-PROJEKT

PROJEKT ZAGOSPODAROWANIA TERENU - BUDOWA NOWEGO ZBIORNIKA NA WODY OPADOWE WRAZ Z PRZEBUDOWĄ KANALIZACJI DESZCZOWEJ DLA BUDYNKÓW DPS WSPÓLNOTA DOMOWA II	
PRACOWNIA PROJEKTOWA 80-177 Gdańsk, ul. Łoszycka 44 tel. 604-734-371	INWESTOR Stowarzyszenie Pomocy Osobom Autystycznym Plac gen. Józefa Wybickiego 80-440 Gdańsk
TYTUŁ RYSUNKU: PROJEKT ZAGOSPODAROWANIA TERENU	BRAMA: SANIT SKALA: 1:500
DATA: 11.2023	NR RYSUNKU: 1
PROJEKTANT: mgr inż. Danuta Osiriska nr upr. proj. 188/Gd/99 - specj. instal.	POPISEK: mgr inż. Robert Formela nr upr. POM/0033/POOS/08 - specj. instal.