


RYS.P43 PRACOWNIA KULINARNA- POM. NR. 2.5

KŁADY ŚCIAN, SKALA 1:25

ZABUDOWA STOLARSKA

KŁAD ŚCIANY A-B - WIDOK W ŚRODKU

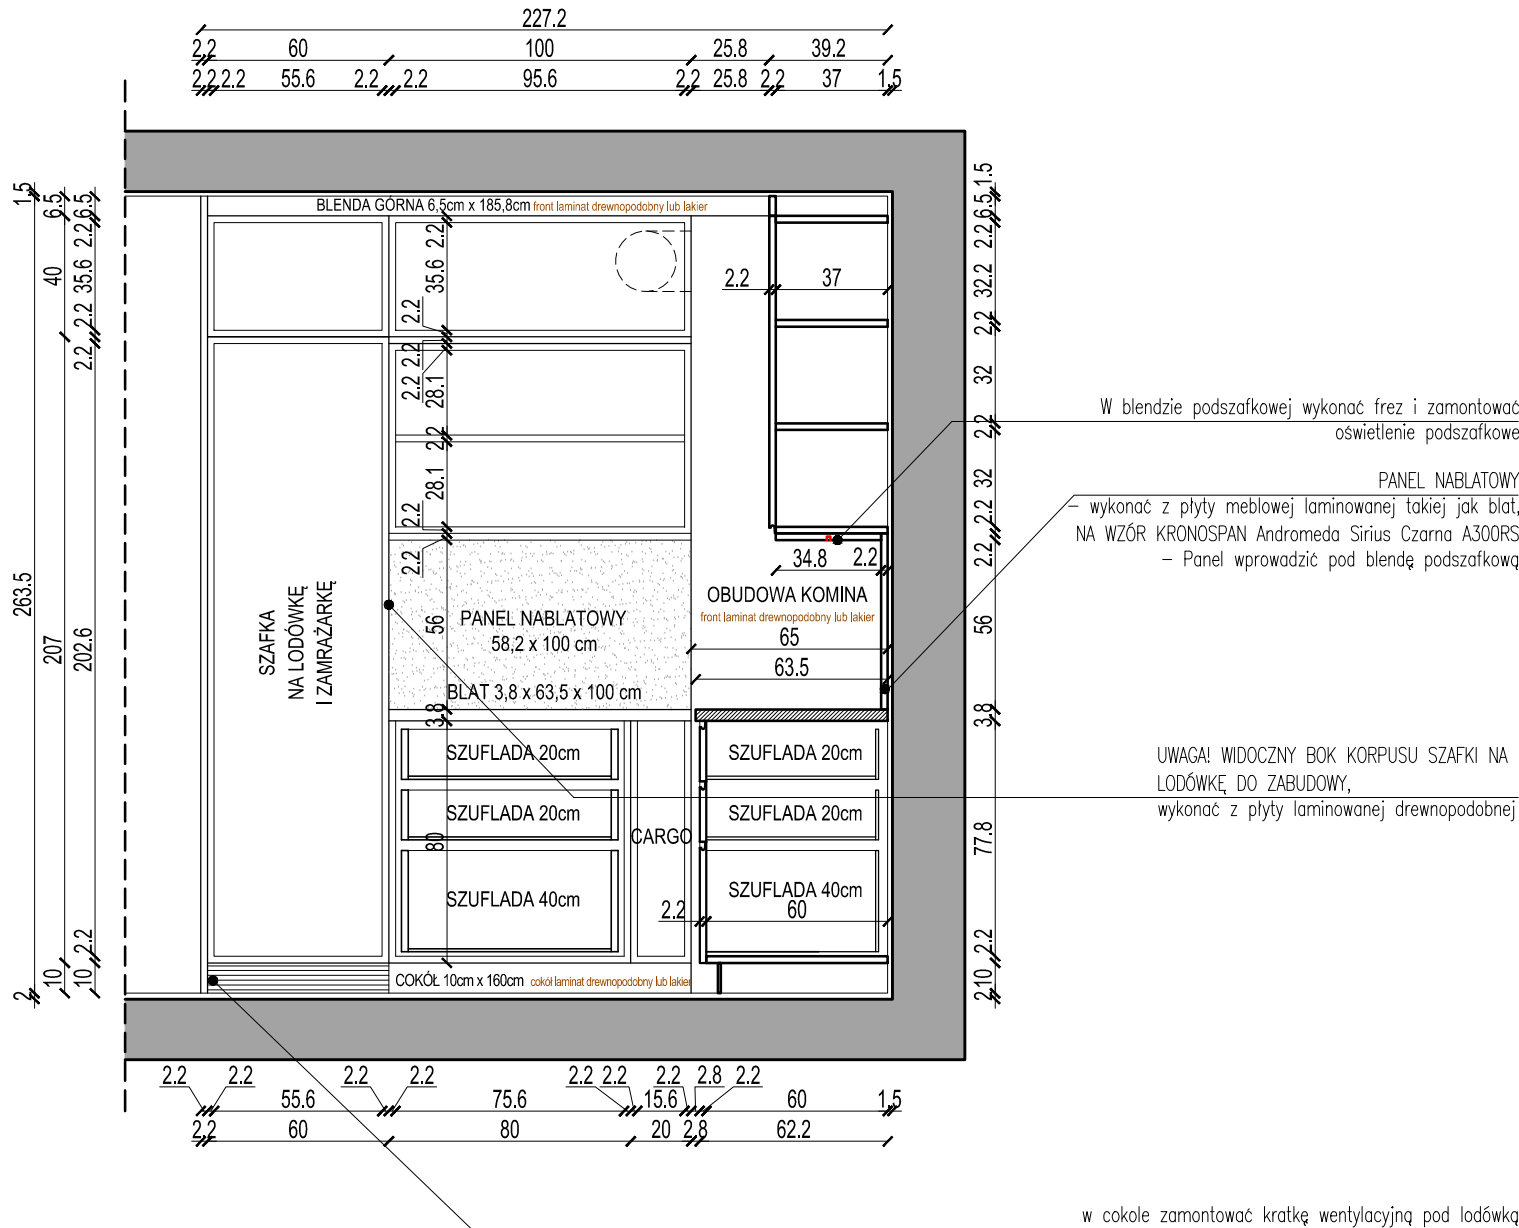

- UWAGA!
1. WYKOŃCZENIE FRONTÓW ZGODNIE Z RYSUKAMI
  2. UCHWYTY ZINTEGROWANE Z FRONTAMI (KRYTE). WSZĘDZIE ZAMONTOWAĆ SPOWALNIACZE ZAMYKANIA. JEDYNI W SZAFCE NAD LODÓWKĄ LEWY FRONT OTWIERANIE TIP ON (PRAWY FRONT STAŁY– BLENDA)
  3. W SZAFCE NAD LODÓWKĄ ORAZ W COKOLE POD LODÓWKĄ ZAPEWNIĆ ODPOWIEDNIĄ CYRKULACJĘ POWIETRZA
  4. WSZYSTKIE PÓŁKI ORAZ KORPUSY WYKONAĆ Z PŁYTY LAMINOWANEJ W KOLORZE BIAŁYM LUB W KOLORZE FRONTÓW – DO UZGODNIENIA
  5. TYLNA ŚCIANKA SZAFEK – PŁYTA HDF "PLECÓWKA" W KOLORZE BIAŁYM
  6. W SZAFKACH WYKONAĆ WIĘCEJ OTWORÓW W BOCZNYCH ŚCIANKACH W CELU UMOŻLIWIENIA PÓŹNIEJSZEJ REGULACJI PÓŁEK
  7. W PROJEKCIE ZAŁOŻONO I UWZGLĘDNIONO TYNK O GRUBOŚCI 1,5CM
  8. WSZYSTKIE WYMIARY SPRAWDZIĆ NA BUDOWIE. RYSUNKI NALEŻY ROZPATRYWAĆ ŁĄCZNIE Z PROJEKTEM BRANŻOWYM ORAZ ZWERYFIKOWAĆ JUŻ WYKONANE INSTALACJE NA BUDOWIE.
  9. ZACHOWAĆ WSPÓLNE LINIE ZAKOŃCZEŃ SZAFEK/ZABUDOWY/KAFLI WSKAZANE NA RYSUNKACH.
  10. JEŻELI NIE WSKAZANO INACZEJ NA RYSUNKU, ŚCIANY POMALOWAĆ NA KOLOR BIAŁY.W PRZYPADKU INNEGO KOLORU, ŚCIANĘ POMALOWAĆ DO STYKU Z SUFITEM.
  11. OBOWIĄZKIEM WYKONAWCY JEST PRZEKAZAĆ INFORMACJĘ O WPROWADZANYCH ZMIANACH DO BIURA ARCHITEKTONICZNEGO.

UWAGA! PRZED ZAMÓWIENIEM ZABUDOWY KUCHENNEJ NALEŻY OSTATECZNIE DOBRAĆ ARMATURĘ, ORAZ SPRZĘT AGD ORAZ DOSTOSOWAĆ WYMIARY ZABUDOWY DO WYBRANEGO SPRZĘTU!!!!

PROJEKT CHRONIONY PRAWEM AUTORSKIM  
ZABRONIONE KOPIOWANIE I POWIELANIE PROJEKTU  
Dz.Ust.nr24,Poz.83 z dn.4.02.1994



**NOWACKI & SAŁASIŃSKA**  
**ARCHITEKCI**

GDAŃSK UL. TURZYCOWA 43/7  
tel.583053043, tel.kom. 605307274; 504171040  
e-mail anna@nowackisałasinska.pl

INWESTOR: Stowarzyszenie Pomocy Osobom Autystycznym  
ul. Prezydenta L.Kaczyńskiego 28 80-365 Gdańsk

TEMAT: Budowa budynku DPS - Wspólnota domowa II  
Schemat aranżacji wnętrz


ADRES: Gdańsk, ul. Malczewskiego, dz. nr 452/1, 75, 73/4, 478, obręb 0077

RYSUNEK: PRACOWNIA KULINARNA - ZABUDOWA STOLARSKA, KŁAD ŚCIANY A-B


| NAZWISKO      |                                                      | PODPIS | SKALA      |
|---------------|------------------------------------------------------|--------|------------|
| PROJEKTANT    | mgr inż. arch. WOJCIECH NOWACKI upr. nr 5882/GD/94   |        | 1:25       |
| PROJEKTANT    | mgr inż. arch. ANNA SAŁASIŃSKA upr. nr 584/POOK/2013 |        |            |
| WSPÓŁPRACA    | mgr inż. arch. ANETA GLINKA                          |        |            |
|               | mgr inż. arch. AGNIESZKA LINDA - RIEGEL              |        | NR RYS.    |
| CZERWIEC 2023 | PROJEKT WYKONAWCZY                                   |        | <b>P43</b> |

RYS.P44 PRACOWNIA KULINARNA - POM. NR. 2.5  
KŁADY ŚCIAN, SKALA 1:25

ZABUDOWA STOLARSKA  
KŁAD ŚCIANY A-B - WIDOK OD FRONTU

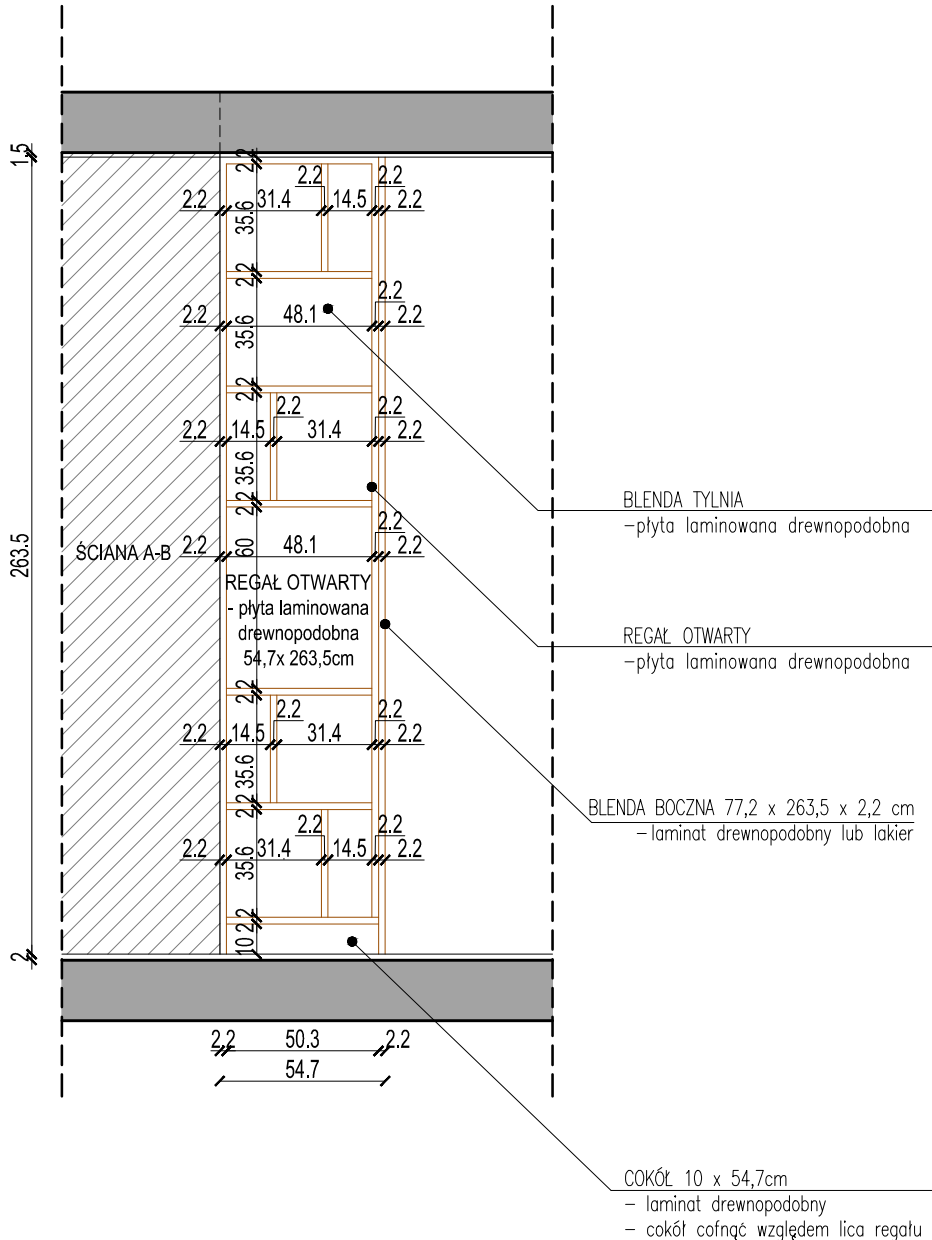

ZABUDOWA STOLARSKA  
PRZEKRÓJ PIONOWY PRZEZ REGAŁ

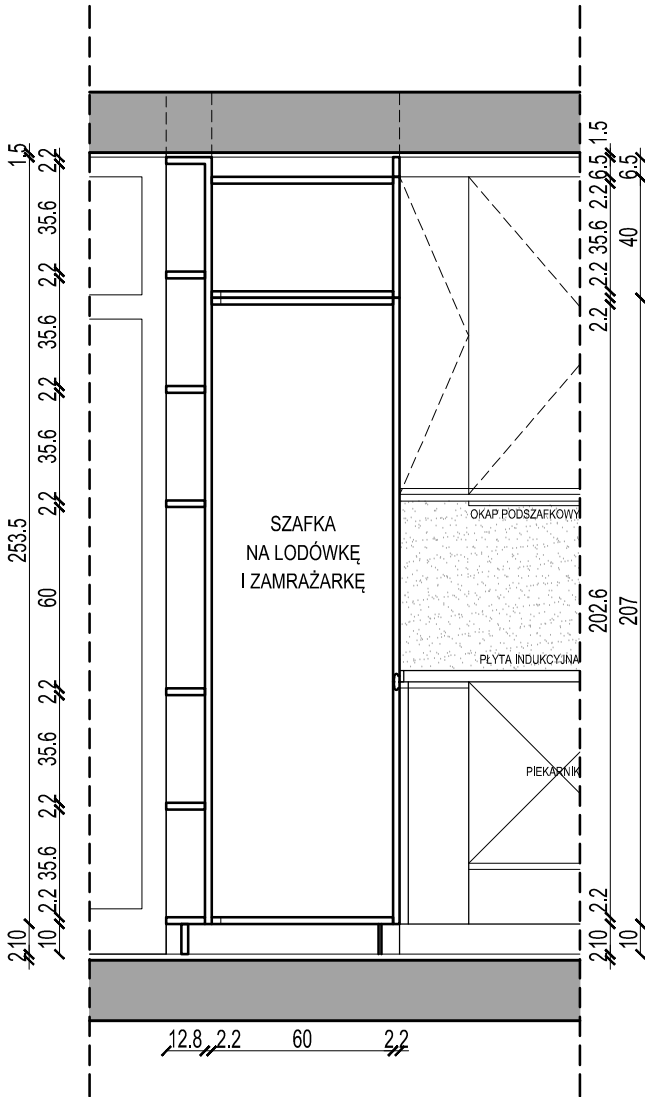

- UWAGA!
1. WYKOŃCZENIE FRONTÓW ZGODNIE Z RYSUKAMI
  2. UCHWYTY ZINTEGROWANE Z FRONTAMI (KRYTE). WSZĘDZIE ZAMONTOWAĆ SPOWALNIACZE ZAMYKANIA. JEDYNI W SZAFCE NAD LODÓWKĄ LEWY FRONT OTWIERANIE TIP ON (PRAWY FRONT STAŁY- BLENDA)
  3. W SZAFCE NAD LODÓWKĄ ORAZ W COKOLE POD LODÓWKĄ ZAPEWNIĆ ODPWIEDNIĄ CYRKULACJĘ POWIETRZA
  4. WSZYSTKIE PÓŁKI ORAZ KORPUSY WYKONAĆ Z PŁYTY LAMINOWANEJ W KOLORZE BIAŁYM LUB W KOLORZE FRONTÓW – DO UZGODNIENIA
  5. TYLNA ŚCIANKA SZAFEK – PŁYTA HDF "PLECÓWKA" W KOLORZE BIAŁYM
  6. W SZAFKACH WYKONAĆ WIĘCEJ OTWORÓW W BOCZNYCH ŚCIANKACH W CELU UMOŻLIWIENIA PÓŹNIEJSZEJ REGULACJI PÓLEK
  7. W PROJEKCIE ZAŁOŻONO I UWZGLĘDNIONO TYNK O GRUBOŚCI 1,5CM
  8. WSZYSTKIE WYMIARY SPRAWDZIĆ NA BUDOWIE. RYSUNKI NALEŻY ROZPATRYWAĆ ŁĄCZNIE Z PROJEKTEM BRANŻOWYM ORAZ ZWERYFIKOWAĆ JUŻ WYKONANE INSTALACJE NA BUDOWIE.
  9. ZACHOWAĆ WSPÓLNE LINIE ZAKOŃCZEŃ SZAFEK/ZABUDOWY/KAFLI WSKAZANE NA RYSUNKACH.
  10. JEŻELI NIE WSKAZANO INACZEJ NA RYSUNKU, ŚCIANY POMALOWAĆ NA KOLOR BIAŁY.W PRZYPADKU INNEGO KOLORU, ŚCIANĘ POMALOWAĆ DO STYKU Z SUFITEM.
  11. OBOWIĄZKIEM WYKONAWCY JEST PRZEKAZAĆ INFORMACJĘ O WPROWADZANYCH ZMIANACH DO BIURA ARCHITEKTONICZNEGO.

UWAGA! PRZED ZAMÓWIENIEM ZABUDOWY KUCHENNEJ NALEŻY OSTATECZNIE DOBRAĆ ARMATURĘ, ORAZ SPRZĘT AGD ORAZ DOSTOSOWAĆ WYMIARY ZABUDOWY DO WYBRANEGO SPRZĘTU!!!

PROJEKT CHRONIONY PRAWEM AUTORSKIM  
ZABRONIONE KOPIOWANIE I POWIELANIE PROJEKTU  
Dz.Ust.nr24,Poz.83 z dn.4.02.1994



**NOWACKI & SAŁASIŃSKA**  
ARCHITEKCI

GDŃSK UL. TURZYCOWA 43/7  
tel.583053043, tel.kom. 605307274; 504171040  
e-mail anna@nowackisałasinska.pl


sp. z o.o. s.k.  
w cokole zamontować kratkę wentylacyjną pod lodówką

|           |                                                                                             |
|-----------|---------------------------------------------------------------------------------------------|
| INWESTOR: | Stowarzyszenie Pomocy Osobom Autystycznym<br>ul. Prezydenta L.Kaczyńskiego 28 80-365 Gdańsk |
| TEMAT:    | Budowa budynku DPS - Wspólnota domowa II<br>Schemat aranżacji wnętrz                        |
| ADRES:    | Gdańsk, ul. Malczewskiego, dz. nr 452/1, 75, 73/4, 478, obręb 0077                          |

RYSUNEK:  
PRACOWNIA KULINARNA - ZABUDOWA STOLARSKA, KŁAD ŚCIANY A-B

| NAZWISKO      |                                         | PODPIS                 | SKALA   |
|---------------|-----------------------------------------|------------------------|---------|
| PROJEKTANT    | mgr inż. arch. WOJCIECH NOWACKI         | upr. nr 5882/GD/94     | 1:25    |
| PROJEKTANT    | mgr inż. arch. ANNA SAŁASIŃSKA          | upr. nr 584/POOKK/2013 |         |
| WSPÓŁPRACA    | mgr inż. arch. ANETA GLINKA             |                        |         |
|               | mgr inż. arch. AGNIESZKA LINDA - RIEGEL |                        | NR RYS. |
| CZERWIEC 2023 | PROJEKT WYKONAWCZY                      |                        | P44     |

ZABUDOWA STOLARSKA  
KŁAD ŚCIANY F-B - WIDOK OD PRZODU

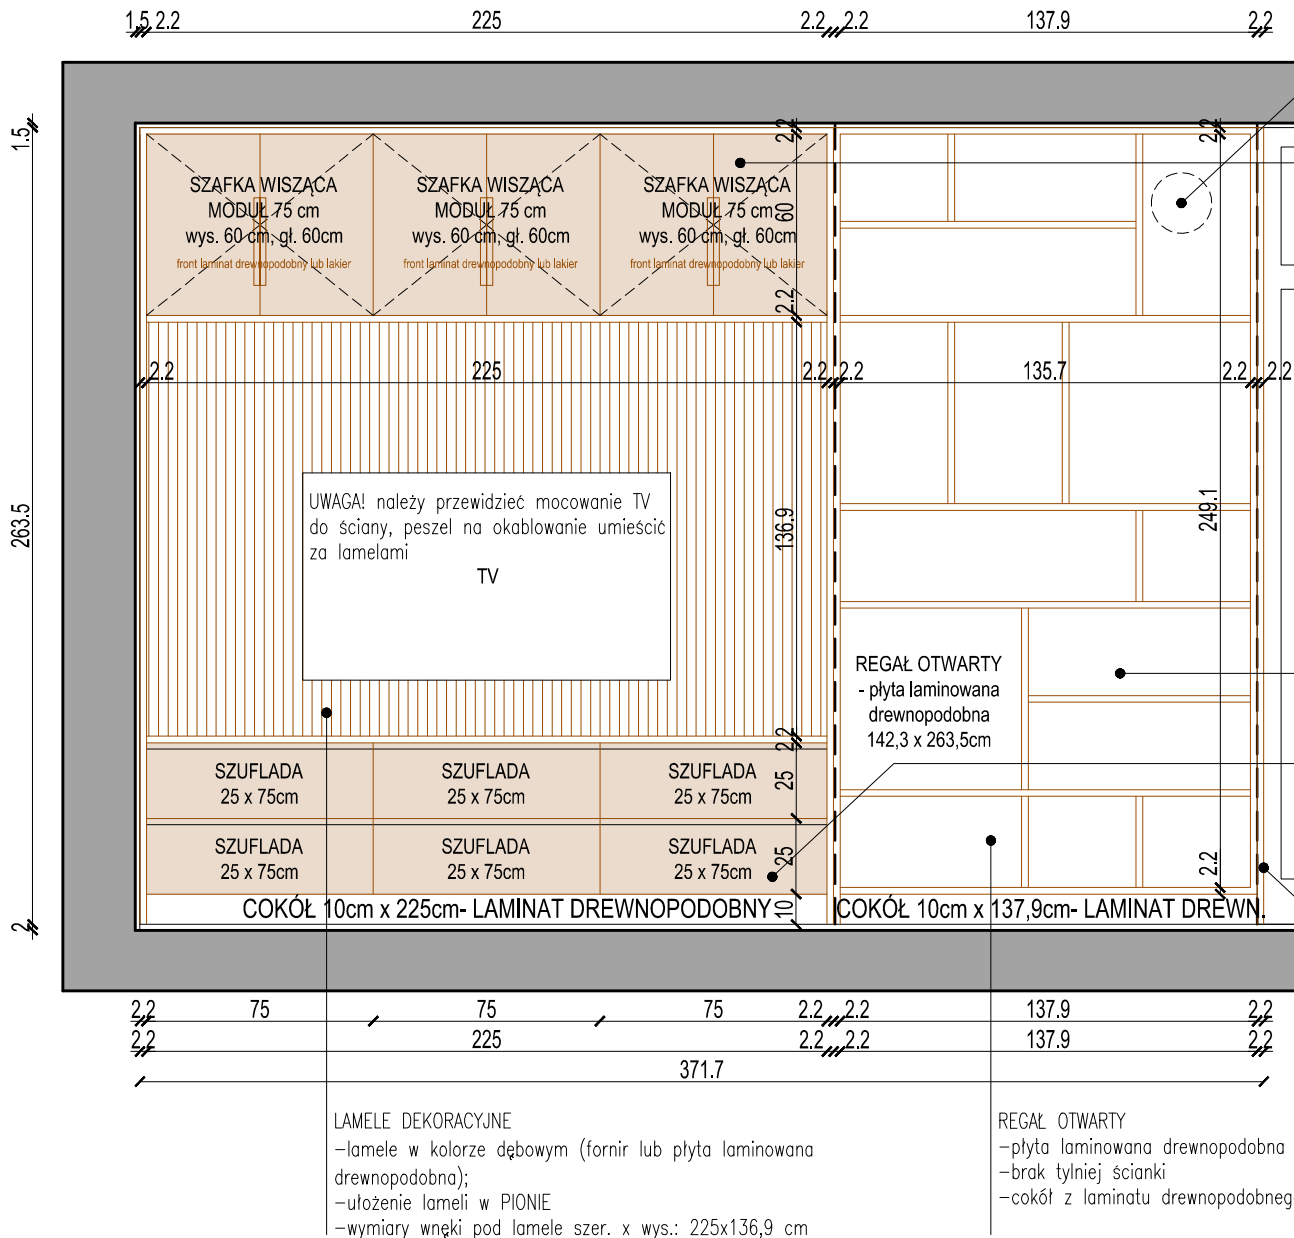

KRATKA WENTYLACYJNA  
Dostosować podział regału do kratki wentylacyjnej

SZAFKI ZAMYKANE – MODUŁY 75 X 60cm  
– uchwyty kryte (zintegrowane z frontem). Dokładny detal uchwyty do uzgodnienia z biurem projektowym na etapie wykonstwa  
– wszędzie zamontować spowalniacze zamykania  
– korpusy z płyty laminowanej drewnopodobnej  
– fronty zewnętrzne – płyta laminowana drewnopodobna  
– tylnia ścianka szafek – płyta HDF – "plecówka" w kolorze białym  
– w szafkach zamkniętych frontami wykonać w bocznych ściankach większą ilość otworów, aby umożliwić późniejszą regulację półek  
– fronty zlicować z półkami regału otwartego

REGAŁ  
UWAGA! wymiary regału otwartego na rys. P46

SZUFLADY  
– uchwyty kryte (zintegrowane z frontem). Dokładny detal uchwyty do uzgodnienia z biurem projektowym na etapie wykonstwa  
– wszędzie zamontować spowalniacze zamykania  
– korpusy z płyty laminowanej drewnopodobnej  
– fronty zewnętrzne – płyta laminowana drewnopodobna

BLENDY BOCZNE  
–płyta laminowana drewnopodobna  
–wymiar blendy wysokość x szerokość x gr: 263,5x79,7x2,2 cm

- UWAGA!
1. W PROJEKCIE ZAŁOŻONO I UWZGLĘDNIONO TYNK O GRUBOŚCI 1,5CM
  2. WSZYSTKIE WYMIARY SPRAWDZIĆ NA BUDOWIE.
  3. ZACHOWAĆ WSPÓLNE LINIE ZAKOŃCZEŃ SZAFEK/ZABUDOWY/KAFLI WSKAZANE NA RYSUNKACH.
  4. OBOWIĄZKIEM WYKONAWCY JEST PRZEKAZAĆ INFORMACJĘ O WPROWADZANYCH ZMIANACH DO BIURA ARCHITEKTONICZNEGO.
  5. OSTATECZNĄ KOLORYSTYKĘ ORAZ DOBÓR FRONTÓW/UCHWYTÓW ITP NALEŻY UZGODNIĆ Z BIUREM ARCHITEKTONICZNYM PRZED WYKONANIEM ZABUDOWY

PROJEKT CHRONIONY PRAWEM AUTORSKIM  
ZABRONIONE KOPIOWANIE I POWIELANIE PROJEKTU  
Dz.Ust.nr24,Poz.83 z dn.4.02.1994

|                                                                                       |                                                                                             |                                               |  |   |                                         |  |  |  |  |  |
|---------------------------------------------------------------------------------------|---------------------------------------------------------------------------------------------|-----------------------------------------------|--|---|-----------------------------------------|--|--|--|--|--|
|  |                                                                                             | <b>NOWACKI &amp; SAŁASIŃSKA</b><br>ARCHITEKCI |  | GDAŃSK UL. TURZYCOWA 43/7<br>tel.583053043, tel.kom. 605307274; 504171040<br>e-mail anna@nowackisałasinska.pl |                                         |  |  |  |  |  |
| INWESTOR:                                                                             | Stowarzyszenie Pomocy Osobom Autystycznym<br>ul. Prezydenta L.Kaczyńskiego 28 80-365 Gdańsk |                                               |  |   |                                         |  |  |  |  |  |
| TEMAT:                                                                                | Budowa budynku DPS - Wspólnota domowa II<br>Schemat aranżacji wnętrz                        |                                               |  |   |                                         |  |  |  |  |  |
| ADRES:                                                                                | Gdańsk, ul. Malczewskiego, dz. nr 452/1, 75, 73/4, 478, obręb 0077                          |                                               |  |   |                                         |  |  |  |  |  |
| RYSUNEK:<br>POKÓJ WSPÓLNY - ZABUDOWA STOLARSKA - KŁAD ŚCIANY F-B                      |                                                                                             |                                               |  |   |                                         |  |  |  |  |  |
| NAZWISKO                                                                              |                                                                                             |                                               |  | PODPIS   | SKALA<br><br><b>1:25</b><br><br>NR RYS. |  |  |  |  |  |
| PROJEKTANT                                                                            | mgr inż. arch. WOJCIECH NOWACKI upr. nr 5882/GD/94                                          |                                               |  |   |                                         |  |  |  |  |  |
| PROJEKTANT                                                                            | mgr inż. arch. ANNA SAŁASIŃSKA upr. nr 584/POOKK/2013                                       |                                               |  |   |                                         |  |  |  |  |  |
| WSPÓŁPRACA                                                                            | mgr inż. arch. ANETA GLINKA                                                                 |                                               |  |   |                                         |  |  |  |  |  |
| mgr inż. arch. AGNIESZKA LINDA - RIEGEL                                               |                                                                                             |                                               |  |   | P45                                     |  |  |  |  |  |
| CZERWIEC 2023                                                                         |                                                                                             |                                               |  | PROJEKT WYKONAWCZY                                                                                            |                                         |  |  |  |  |  |



## 2. Pokój wspólny + pracownia kulinarna

### WYLICZENIA NA PODSTAWIE POMIESZCZENIA 1.5 + 1.6

#### **PODŁOGA**

- panele winylowe na wzór deski dębowej, wizualna szerokość deski – ok. 11-12cm; konkretny model do uzgodnienia z architektem przed dokonaniem zamówienia.
- Powierzchnia podłogi ok. 84,00m<sup>2</sup> + wymagany zapas.

#### **LISTWY PRZYPODŁOGOWE**

- listwy przypodłogowe MDF lakierowane, w kolorze białym, wys. listwy 8cm, szer. 16mm, dł. pojedynczej listwy 250cm
- listwy przypodłogowe na wzór: <https://komfort.pl/p/listwa-mdf-2500x80x16-do-malowania-l-8-4-100232534>
- Wymagana ilość: zgodnie z obmiarem powykonawczym+ wymagany zapas.

#### **STÓŁ : 4szt**

- stół w kolorze dębowym naturalnym o wymiarach 140x75, wykończenie drewna – szczotkowany, grubość nóg 7x7cm, stół nierozkładalny, wykończenie – olejowosk. Zestawić ze sobą 4 stoły zgodnie z rysunkiem P38. Stoły na wzór SZYSZKA DESIGN – STÓŁ FARMHOUSE (<https://szyszkadesign.pl/produkt/stol-farmhouse/>)

#### **KRZESŁA: 12szt**

- krzesło na wzór: FAMEG kod produktu A-1260, wybarwienie rustykalny/olej antyczny (ostateczny dobór po wyborze stołu) tapicerka w czarnym kolorze, z widoczną strukturą – kolor tapicerki do dobrania na późniejszym etapie

#### **FOTEL: 2szt**

- Fotele na wzór IKEA SÖDERHAMN Fotel, Viarp beżowy 293.297.56

#### **KANAPY: 2szt**

- Kanapa na wzór: IKEA\_SÖDERHAMNSofa 4-osobowa, z szezlongiem/Viarp beż/brąz 995.344.28

#### **STOLIK: 2 szt.**

- stolik kawowy okrągły w kolorze czarnym, średnica 80 cm, na wzór: Selsey - stolik kawowy Kortala okrągły 80 cm czarny mat, ID produktu 128757

#### **ZABUDOWA STOLARSKA – REGAŁ RTV**

- Zabudowę stolarską wykonać z płyty laminowanej drewnopodobnej w kolorze dębowym
- W dolnej części zabudowy zaprojektowano dwa rzędy szuflad, powyżej zaprojektowano otwarty regał o różnej wielkości półek z kilkoma zamykanymi szafkami. W regale przewidziano miejsce na telewizor.
- We wnęce na telewizor zastosować lamele fornirowane lub laminowane drewnopodobne. Ułożenie lameli w pionie. W tylnej ścianie z lameli należy przewidzieć otwór na mocowanie telewizora. Za lamelami poprowadzić peszel na okablowanie sprzętu.
- Wysokość zabudowy wynosi ok. 265cm, a szerokość ok. 508,8 cm.
- Całą zabudowę wykonać z grubszej płyty meblowej (ze względu na lepszą wytrzymałość).
- Całą zabudowę wykonać według rysunków nr P36, P37.

#### **ZABUDOWA STOLARSKA – KUCHNIA**

- Zabudowę stolarską wykonać z płyty laminowanej drewnopodobnej w kolorze dębowym i z płyty lakierowanej – dobór koloru na późniejszym etapie inwestycji.

- Kuchnię zaprojektowano w kształcie litery L – dokładne wymiary zgodnie z rysunkami. Wysokość zabudowy wynosi ok. 265 cm
- Wentylację prowadzić w przestrzeni sufitu podwieszanego.
- Blat kuchenny i panel nadblatowy na wzór KRONOSPAN Andromeda Sirius Czarna A300RS. Panel nadblatowy, na ścianie A-B wykonać do wysokości sufitu podwieszanego zgodnie z rysunkiem P34a.
- Zlew czarny granitowy na wzór: OSLO XXL 59x50cm z otworem na baterię. Bateria na wzór IKEA ALMAREN 004.551.61
- Sprzęty AGD dobrać w kolorze czarnym.
- W celu wyrównania zabudowy kuchennej z istniejącą ścianą działową A-B, za lodówką wykonać otwarty regał zgodnie z rysunkiem P32 i P35b.
- Całą zabudowę wykonać z grubszej płyty meblowej (ze względu na lepszą wytrzymałość).
- Całą zabudowę stolarską wykonać zgodnie z rysunkami P32, P33, P34, P34a, P35, P35a, P35b.

### 3. Pokój wspólny + pracownia kulinarna

#### WYLICZENIA NA PODSTAWIE POMIESZCZENIA 2.5 + 2.6

##### **PODŁOGA**

- panele winylowe na wzór deski dębowej, wizualna szerokość deski – ok. 11-12cm; konkretny model do uzgodnienia z architektem przed dokonaniem zamówienia.
- Powierzchnia podłogi ok. 84,00m<sup>2</sup> + wymagany zapas.

##### **LISTWY PRZYPODŁOGOWE**

- listwy przypodłogowe MDF lakierowane, w kolorze białym, wys. listwy 8cm, szer. 16mm, dł. pojedynczej listwy 250cm
- listwy przypodłogowe na wzór: <https://komfort.pl/p/listwa-mdf-2500x80x16-do-malowania-l-8-4-100232534>
- Wymagana ilość: zgodnie z obmiarem powykonawczym+ wymagany zapas.

##### **STÓŁ : 4szt**

- stół w kolorze dębowym naturalnym o wymiarach 140x75, wykończenie drewna – szczotkowany, grubość nóg 7x7cm, stół nierozkładalny, wykończenie – olejowosk. Zestawić ze sobą 4 stoły zgodnie z rysunkiem P38. Stoły na wzór SZYSZKA DESIGN – STÓŁ FARMHOUSE (<https://szyszkadesign.pl/produkt/stol-farmhouse/>)

##### **KRZESŁA: 12szt**

- krzesło na wzór: FAMEG kod produktu A-1260, wybarwienie rustykalny/olej antyczny (ostateczny dobór po wyborze stołu) tapicerka w czarnym kolorze, z widoczną strukturą – kolor tapicerki do dobrania na późniejszym etapie

##### **FOTEL: 1szt**

- Fotele na wzór IKEA SÖDERHAMN Fotel, Viarp beżowy 293.297.56

##### **KANAPY: 2szt**

- Kanapa na wzór: IKEA\_SÖDERHAMNSofa 4-osobowa, z szezlongiem/Viarp beż/brąz 995.344.28

##### **STOLIK: 2 szt.**

- stolik kawowy okrągły w kolorze czarnym, średnica 80 cm, na wzór: Selsey - stolik kawowy Kortala okrągły 80 cm czarny mat, ID produktu 128757

##### **ZABUDOWA STOLARSKA – REGAŁ RTV**


- Zabudowę stolarską wykonać z płyty laminowanej drewnopodobnej w kolorze dębowym.
- We wnęcie przy kominie zaprojektowano w dolnej części zabudowy, dwa rzędy szuflad, powyżej których przewidziano wnękę na telewizor. Nad wnęką zaprojektowano rząd zamykanych szafek. Komin obudowano otwartym regałem, o różnej wielkości półek.
- We wnęcie na telewizor zastosować lamele fornirowane lub laminowane drewnopodobne. Ułożenie lameli w pionie. W tylnej ścianie z lameli należy przewidzieć otwór na mocowanie telewizora. Za lamelami poprowadzić peszel na okablowanie sprzętu.
- Wysokość zabudowy wynosi ok. 263,5cm, a szerokość ok. 371,7 cm.
- Całą zabudowę wykonać z grubszej płyty meblowej (ze względu na lepszą wytrzymałość).
- Całą zabudowę wykonać według rysunków nr P45, P46.

##### **ZABUDOWA STOLARSKA – KUCHNIA**


- Zabudowę stolarską wykonać z płyty laminowanej drewnopodobnej w kolorze dębowym i z płyty lakierowanej – dobór koloru na późniejszym etapie inwestycji.

- Kuchnię zaprojektowano w kształcie litery L – dokładne wymiary zgodnie z rysunkami. Wysokość zabudowy wynosi ok. 263,5 cm
- Komin szachtu instalacyjnego obudować płytą g-k i obłożyć płytą laminowaną drewnopodobną w kolorze dębowym – zgodnie z rysunkami P38 – P44.
- Wentylację do okapu poprowadzić w górnych szafkach wiszących. Wentylację kuchni poprowadzić w górnej szafce wiszącej z nieotwieranym frontem. We froncie wykonać ażurowe otwory, pełniące rolę kratki wentylacyjnej – wykonać zgodnie z rysunkiem P41.
- Blat kuchenny i panel nadblatowy na wzór KRONOSPAN Andromeda Sirius Czarna A300RS.
- Zlew czarny granitowy na wzór: OSLO XXL 59x50cm z otworem na baterię. Bateria na wzór IKEA ALMAREN 004.551.61
- Sprzęty AGD dobrać w kolorze czarnym.
- W celu wyrównania zabudowy kuchennej z istniejącą ścianą działową A-B, za lodówką wykonać otwarty regał zgodnie z rysunkiem P44.
- Całą zabudowę wykonać z grubszej płyty meblowej (ze względu na lepszą wytrzymałość).
- Całą zabudowę stolarską wykonać zgodnie z rysunkami P38 – P44.


SZAFKA NAD WC - WIDOK OD FRONTU

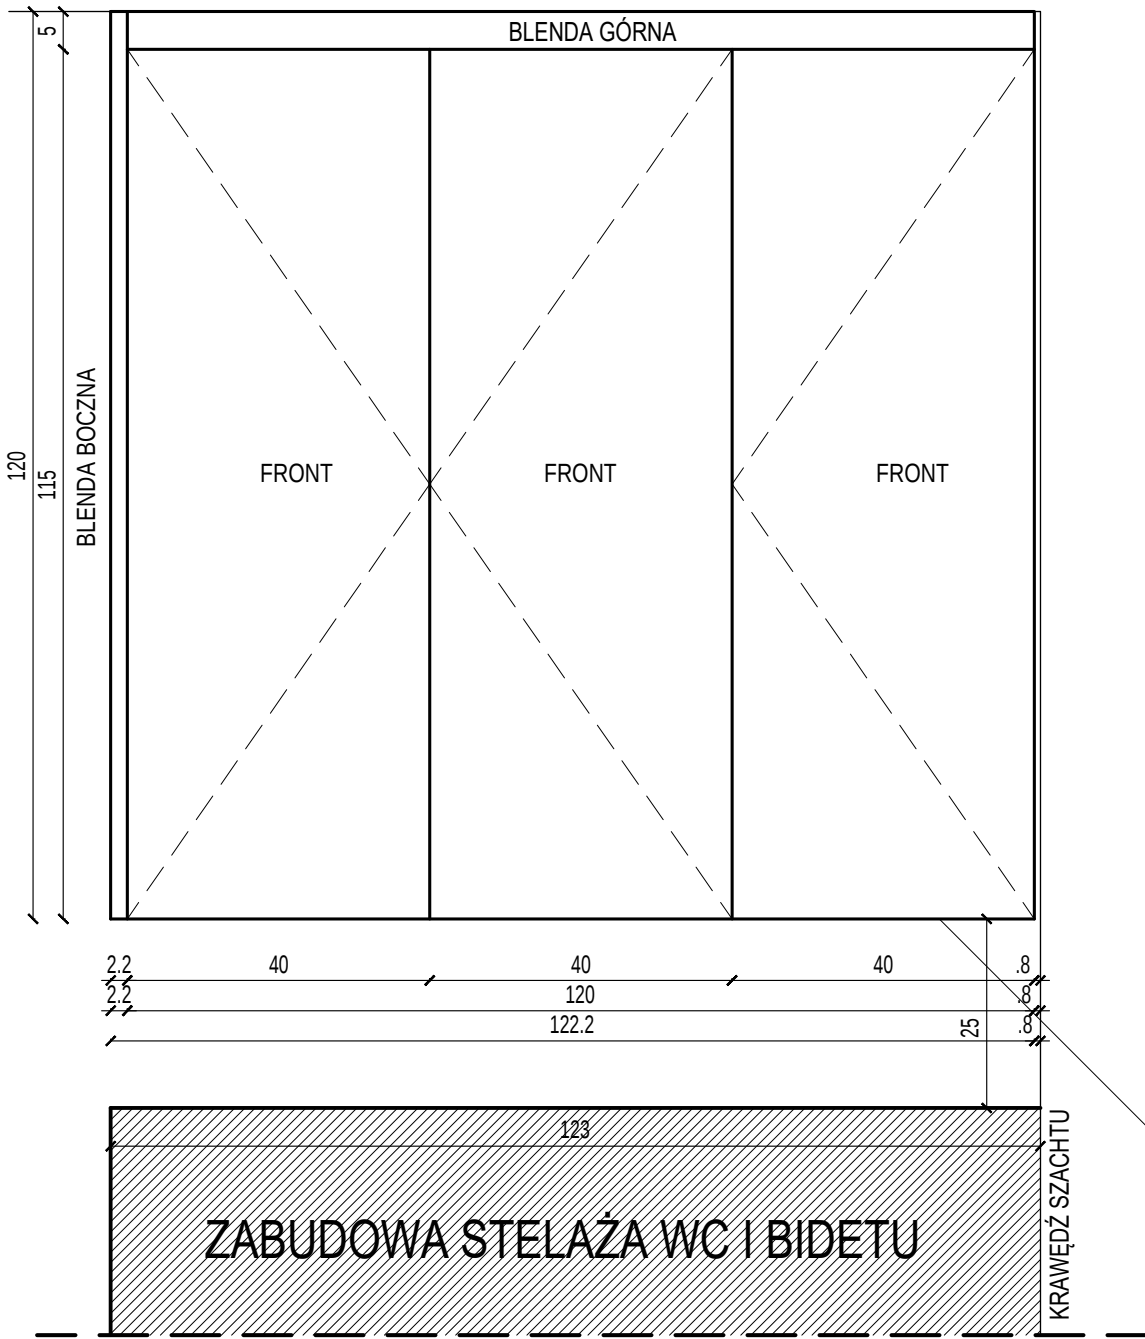

SZAFKA NAD WC - PRZEKRÓJ (WIDOK W ŚRODKU)

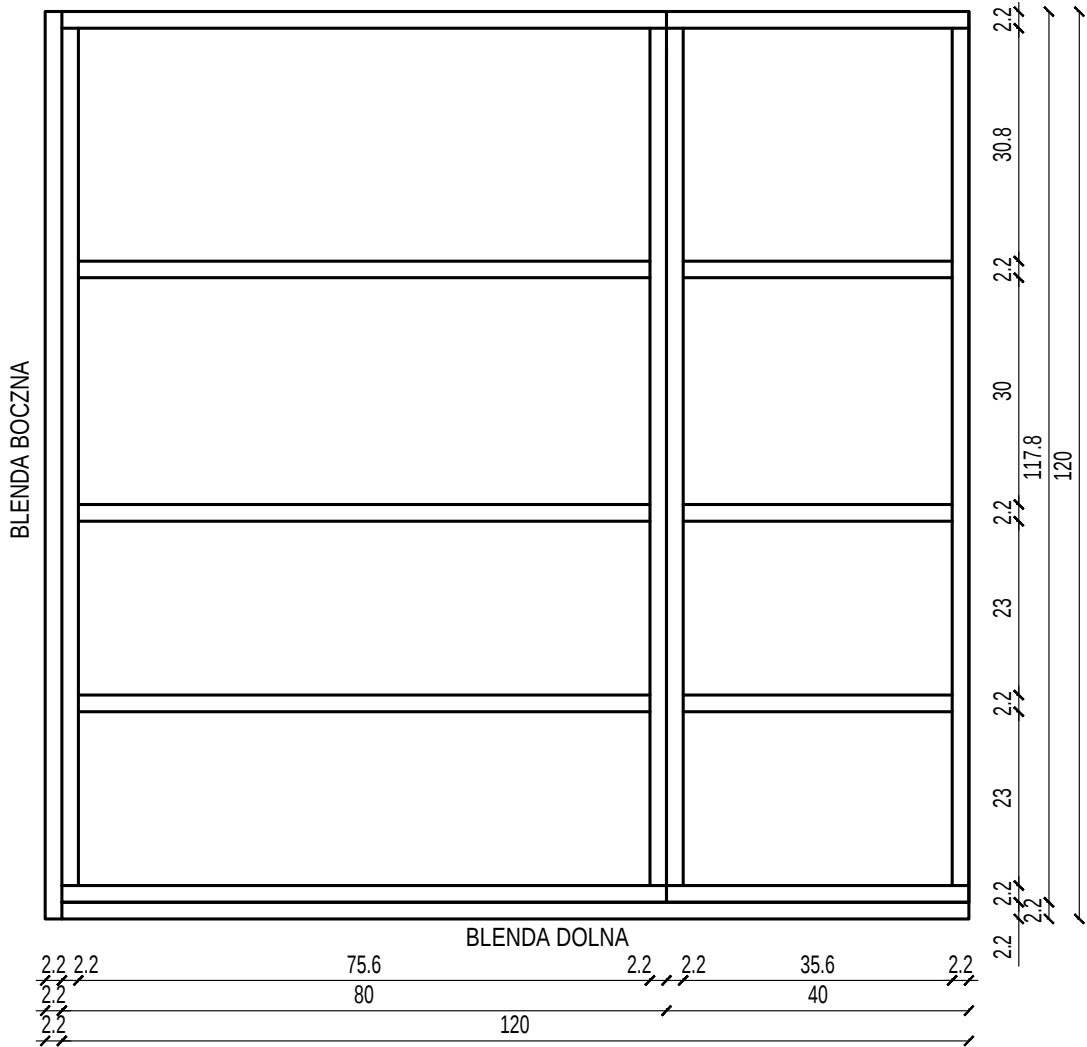

SZAFKA NAD WC - PRZEKRÓJ

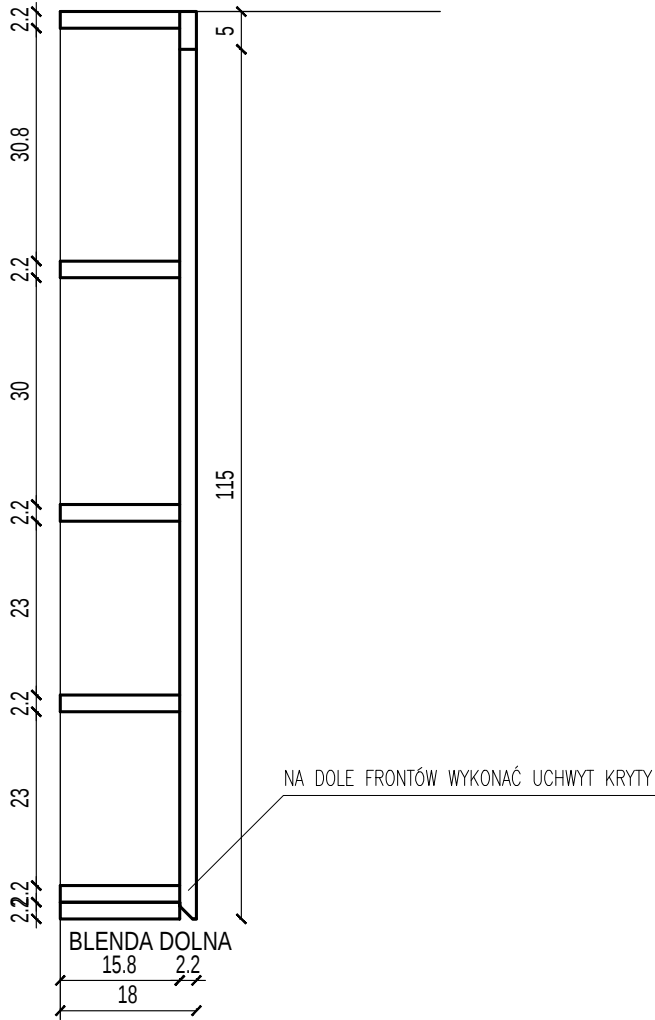

SZEROKOŚĆ I GŁĘBOKOŚĆ SZAFKI DOPASOWAĆ DO WYMIARÓW  
WYKONCZONEJ ZABUDOWY STELAŻA WC I BIDETU

PROJEKT CHRONIONY PRAWEM AUTORSKIM  
ZABRONIONE KOPIOWANIE I POWIELANIE PROJEKTU  
Dz.Ust.nr24,Poz.83 z dn.4.02.1994

UWAGA!

1. NA DOLE FRONTÓW WYKONAĆ UCHWYT KRYTY (ZINTEGROWANY Z FRONTEM). NA ZAWIASACH ZAMONTOWAĆ SPOWALNIACZE ZAMYKANIA
2. W ŚCIANKACH PIONOWYCH WYKONAĆ WIĘCEJ OTWORÓW, ABY UMOŻLIWIĆ PÓŹNIEJSZĄ REGULACJĘ PÓŁEK
3. ZABUDOWĘ WYKONAĆ Z PŁYTY MEBLOWEJ ODPORNEJ NA WILGOĆ
4. TYLNA ŚCIANKA SZAFKI Z PŁYTY HDF "PLECÓWKI" W KOLORZE BIAŁYM
5. PŁYTY MEBLOWE WE WNEȚRZU SZAFKI LAMINOWANE W KOLORZE FRONTÓW LUB W KOLORZE BIAŁYM – DO UZGODNIENIA
6. FRONTY LAKIEROWANE – PÓŁMAT, KOLOR DO UZGODNIENIA
7. WSZYSTKIE BLENDE NALEŻY WYKONAĆ Z TEGO SAMEGO MATERIAŁU I W TYM SAMYM KOLORZE CO FRONTY
8. WSZYSTKIE WYMIARY SPRAWDZIĆ NA BUDOWIE. RYSUNKI NALEŻY ROZPATRYWAĆ ŁĄCZNIE Z PROJEKTEM BRANŻOWYM ORAZ ZWERYFIKOWAĆ JUŻ WYKONANE INSTALACJE NA BUDOWIE.
9. ZACHOWAĆ WSPÓLNE LINIE ZAKOŃCZEŃ SZAFEK/ZABUDOWY/KAFLI WSKAZANE NA RYSUNKACH.
10. OBOWIĄZKIEM WYKONAWCY JEST PRZEKAZAĆ INFORMACJĘ O WPROWADZANYCH ZMIANACH DO BIURA ARCHITEKTONICZNEGO.




**NOWACKI & SAŁASIŃSKA**  
ARCHITEKCI

GDAŃSK UL. TURZYCOWA 43/7  
tel. 583053043, tel.kom. 605307274; 504171040  
e-mail anna@nowackisalasinska.pl


|               |                                                                                             |
|---------------|---------------------------------------------------------------------------------------------|
| INWESTOR:     | Stowarzyszenie Pomocy Osobom Autystycznym<br>ul. Prezydenta L.Kaczyńskiego 28 80-365 Gdańsk |
| TEMAT:        | Budowa budynku DPS - Wspólnota domowa II<br>Schemat aranżacji wnętrz                        |
| ADRES:        | Gdańsk, ul. Malczewskiego, dz. nr 452/1, 75, 73/4, 478, obręb 0077                          |
| RYSUNEK:      | ŁAZIENKA W POKOJU TERAPII INDYWIDUALNEJ - ZABUDOWY STOLARSKIE                               |
| PROJEKTANT    | mgr inż. arch. WOJCIECH NOWACKI upr. nr 5882/GD/94                                          |
| PROJEKTANT    | mgr inż. arch. ANNA SAŁASIŃSKA upr. nr 584/POKK/2013                                        |
| WSPÓŁPRACA    | mgr inż. arch. ANETA GLINKA                                                                 |
| KWIECIEŃ 2023 | PROJEKT WYKONAWCZY                                                                          |
| SKALA         | 1:10                                                                                        |
| NR RYS.       | P5.1                                                                                        |

RYS.P5.2 ŁAZIENKA W POKOJU TERAPII INDYWIDUALNEJ - POM. NR. 2.17  
PROJEKT ZABUDÓW STOLARSKICH, SKALA 1:10


SZAFKA POD UMYWALKĘ - WIDOK OD FRONTU

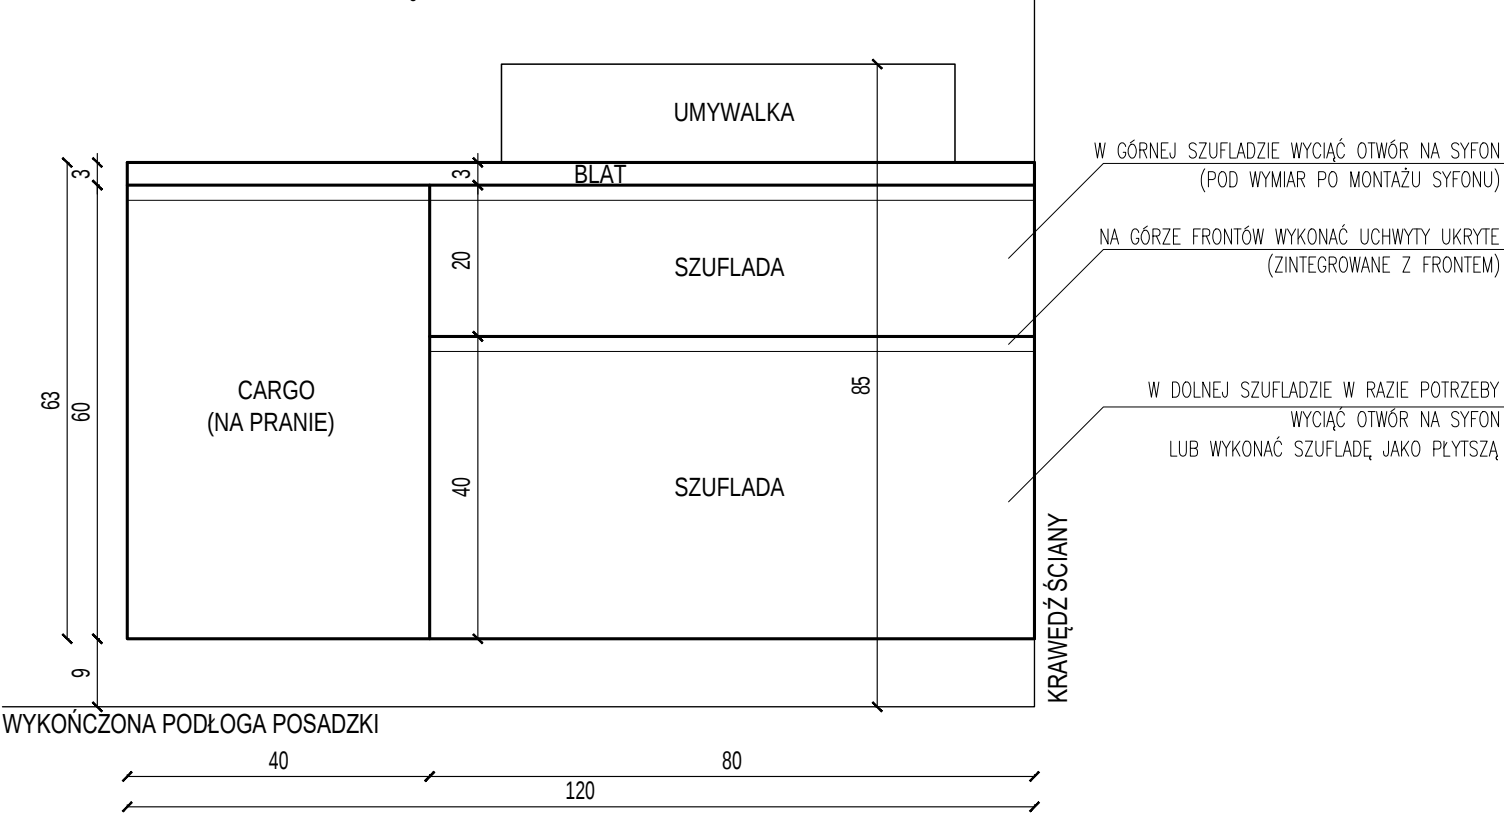


SZAFKA POD UMYWALKĘ  
- PRZEKRÓJ

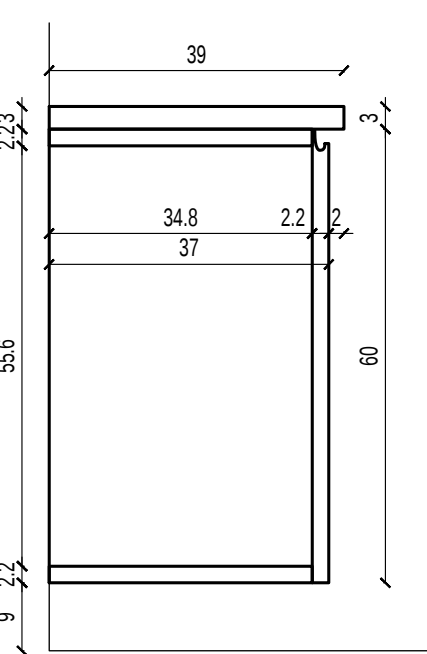


SZAFKA POD UMYWALKĘ  
- WIDOK Z BOKU

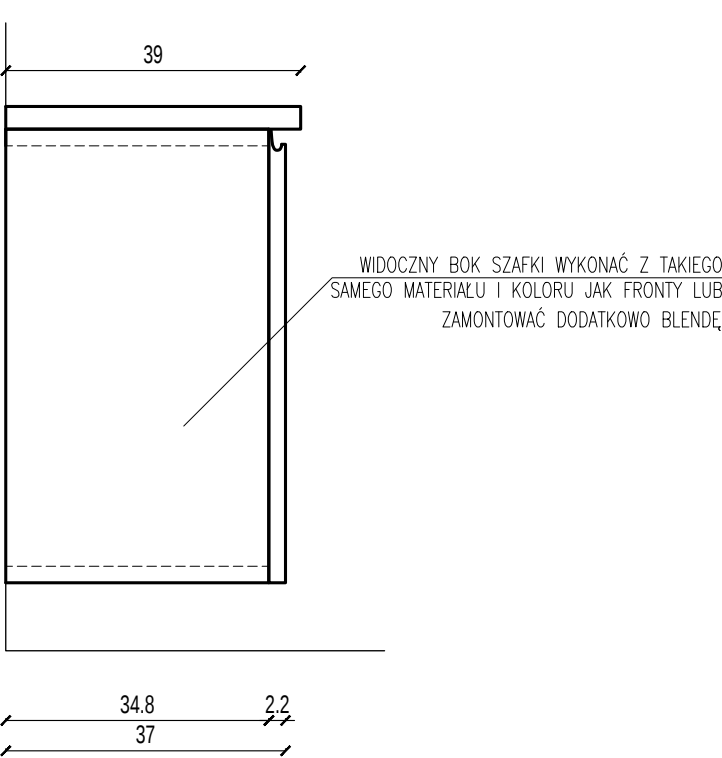

SZAFKA POD UMYWALKĘ - PRZEKRÓJ (WIDOK W ŚRODKU)

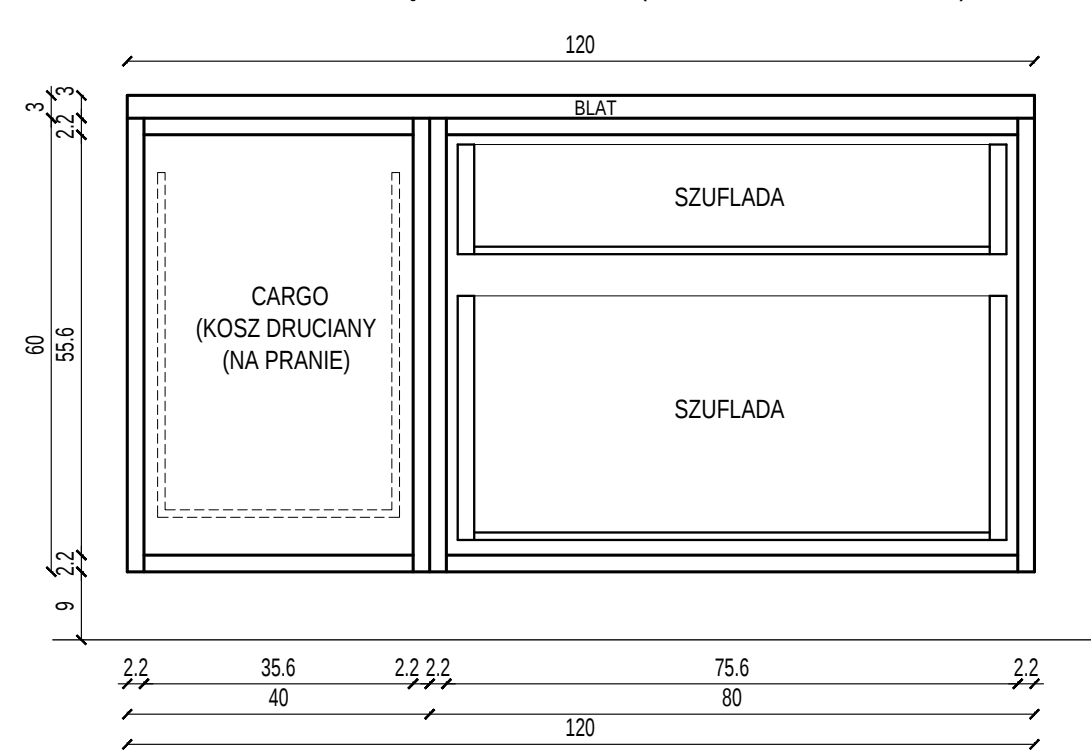

SZAFKA POD UMYWALKĘ - WIDOK Z GÓRY

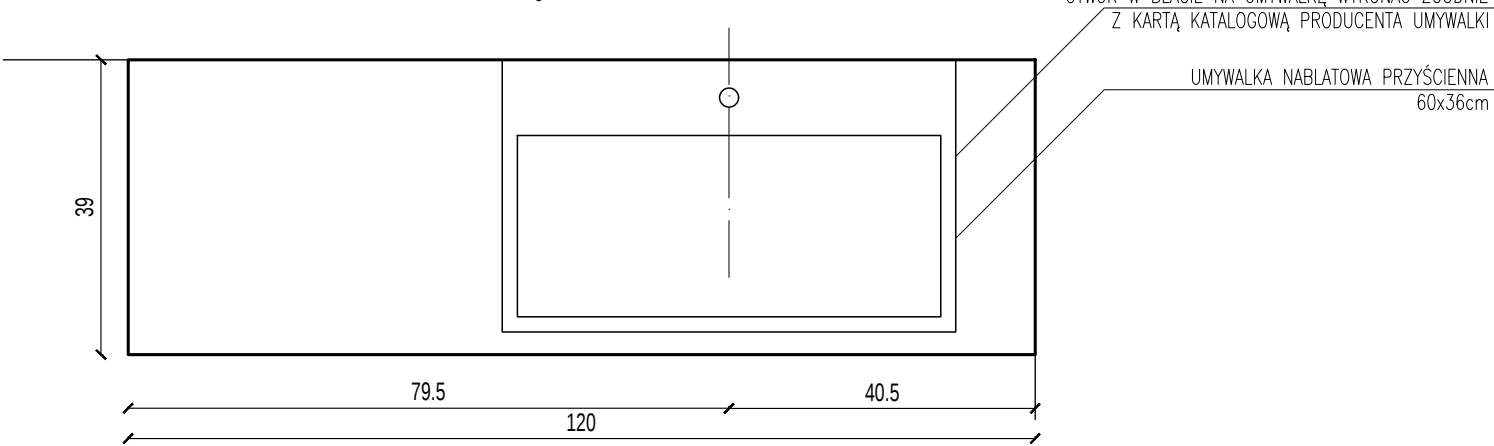

PROJEKT CHRONIONY PRAWEM AUTORSKIM  
ZABRONIONE KOPIOWANIE I POWIELANIE PROJEKTU  
Dz.Ust.nr24,Poz.83 z dn.4.02.1994

UWAGA!

1. NA GÓRZE FRONTÓW WYKONAĆ UCHWYT KRYTY (ZINTEGROWANY Z FRONTEM). W CARGO I W SZUFLADACH ZASTOSOWAĆ SPOWALNIACZE ZAMYKANIA

2. ZABUDOWĘ WYKONAĆ Z PŁYTY MEBLOWEJ ODPORNEJ NA WILGOĆ

4. TYLNA ŚCIANKA SZAFKI Z PŁYTY HDF "PLECÓWKI" W KOLORZE BIAŁYM

5. PŁYTY MEBLOWE WE WNEȚRZU SZAFKI LAMINOWANE W KOLORZE FRONTÓW LUB W KOLORZE BIAŁYM – DO UZGODNIENIA

6. FRONTY LAKIEROWANE – PÓŁMAT, KOLOR DO UZGODNIENIA

7. WSZYSTKIE BLENDE NALEŻY WYKONAĆ Z TEGO SAMEGO MATERIAŁU I W TYM SAMYM KOLORZE CO FRONTY

8. BLAT LAMINOWANY CZARNY/ CIEMNOGRAFITOWY NA WZÓR KRONOSPAN Andromeda Sirius Czarna A300RS

9. WSZYSTKIE WYMIARY SPRAWDZIĆ NA BUDOWIE. RYSUNKI NALEŻY ROZPATRYWAĆ ŁĄCZNIE Z PROJEKTEM BRANŻOWYM ORAZ ZWERYFIKOWAĆ JUŻ WYKONANE INSTALACJE NA BUDOWIE.

10. ZACHOWAĆ WSPÓLNE LINIE ZAKOŃCZEŃ SZAFEK/ZABUDOWY/KAFELI WSKAZANE NA RYSUNKACH.

11. OBOWIĄZKIEM WYKONAWCY JEST PRZEKAZAĆ INFORMACJĘ O WPROWADZANYCH ZMIANACH DO BIURA ARCHITEKTONICZNEGO.

NOWACKI & SAŁASIŃSKA

ARCHITEKCI

GDAŃSK UL. TURZycOWA 43/7

tel.583053043, tel.kom. 605307274; 504171040

e-mail anna@nowackisalasinska.pl

INWESTOR:

Stowarzyszenie Pomocy Osobom Autystycznym  
ul. Prezydenta L.Kaczyńskiego 28 80-365 Gdańsk

TEMAT:

Budowa budynku DPS - Wspólnota domowa II  
Schemat aranżacji wnętrz

ADRES:

Gdańsk, ul. Malczewskiego, dz. nr 452/1, 75, 73/4, 478, obręb 0077

RYSUNEK:

ŁAZIENKA W POKOJU TERAPII INDYWIDUALNEJ - ZABUDOWY STOLARSKIE

NAZWISKO

PODPIS

SKALA

PROJEKTANT

mgr inż. arch. WOJCIECH NOWACKI upr. nr 5882/GD/94

PROJEKTANT

mgr inż. arch. ANNA SAŁASIŃSKA upr. nr 584/POKK/2013

WSPÓŁPRACA

mgr inż. arch. ANETA GLINKA

KWIECIEŃ 2023


PROJEKT WYKONAWCZY

1:10

NR RYS.

P5.2

## RZUT POMIESZCZENIA - FUNKCJA, KOLOR I WYKOŃCZENIE ŚCIAN

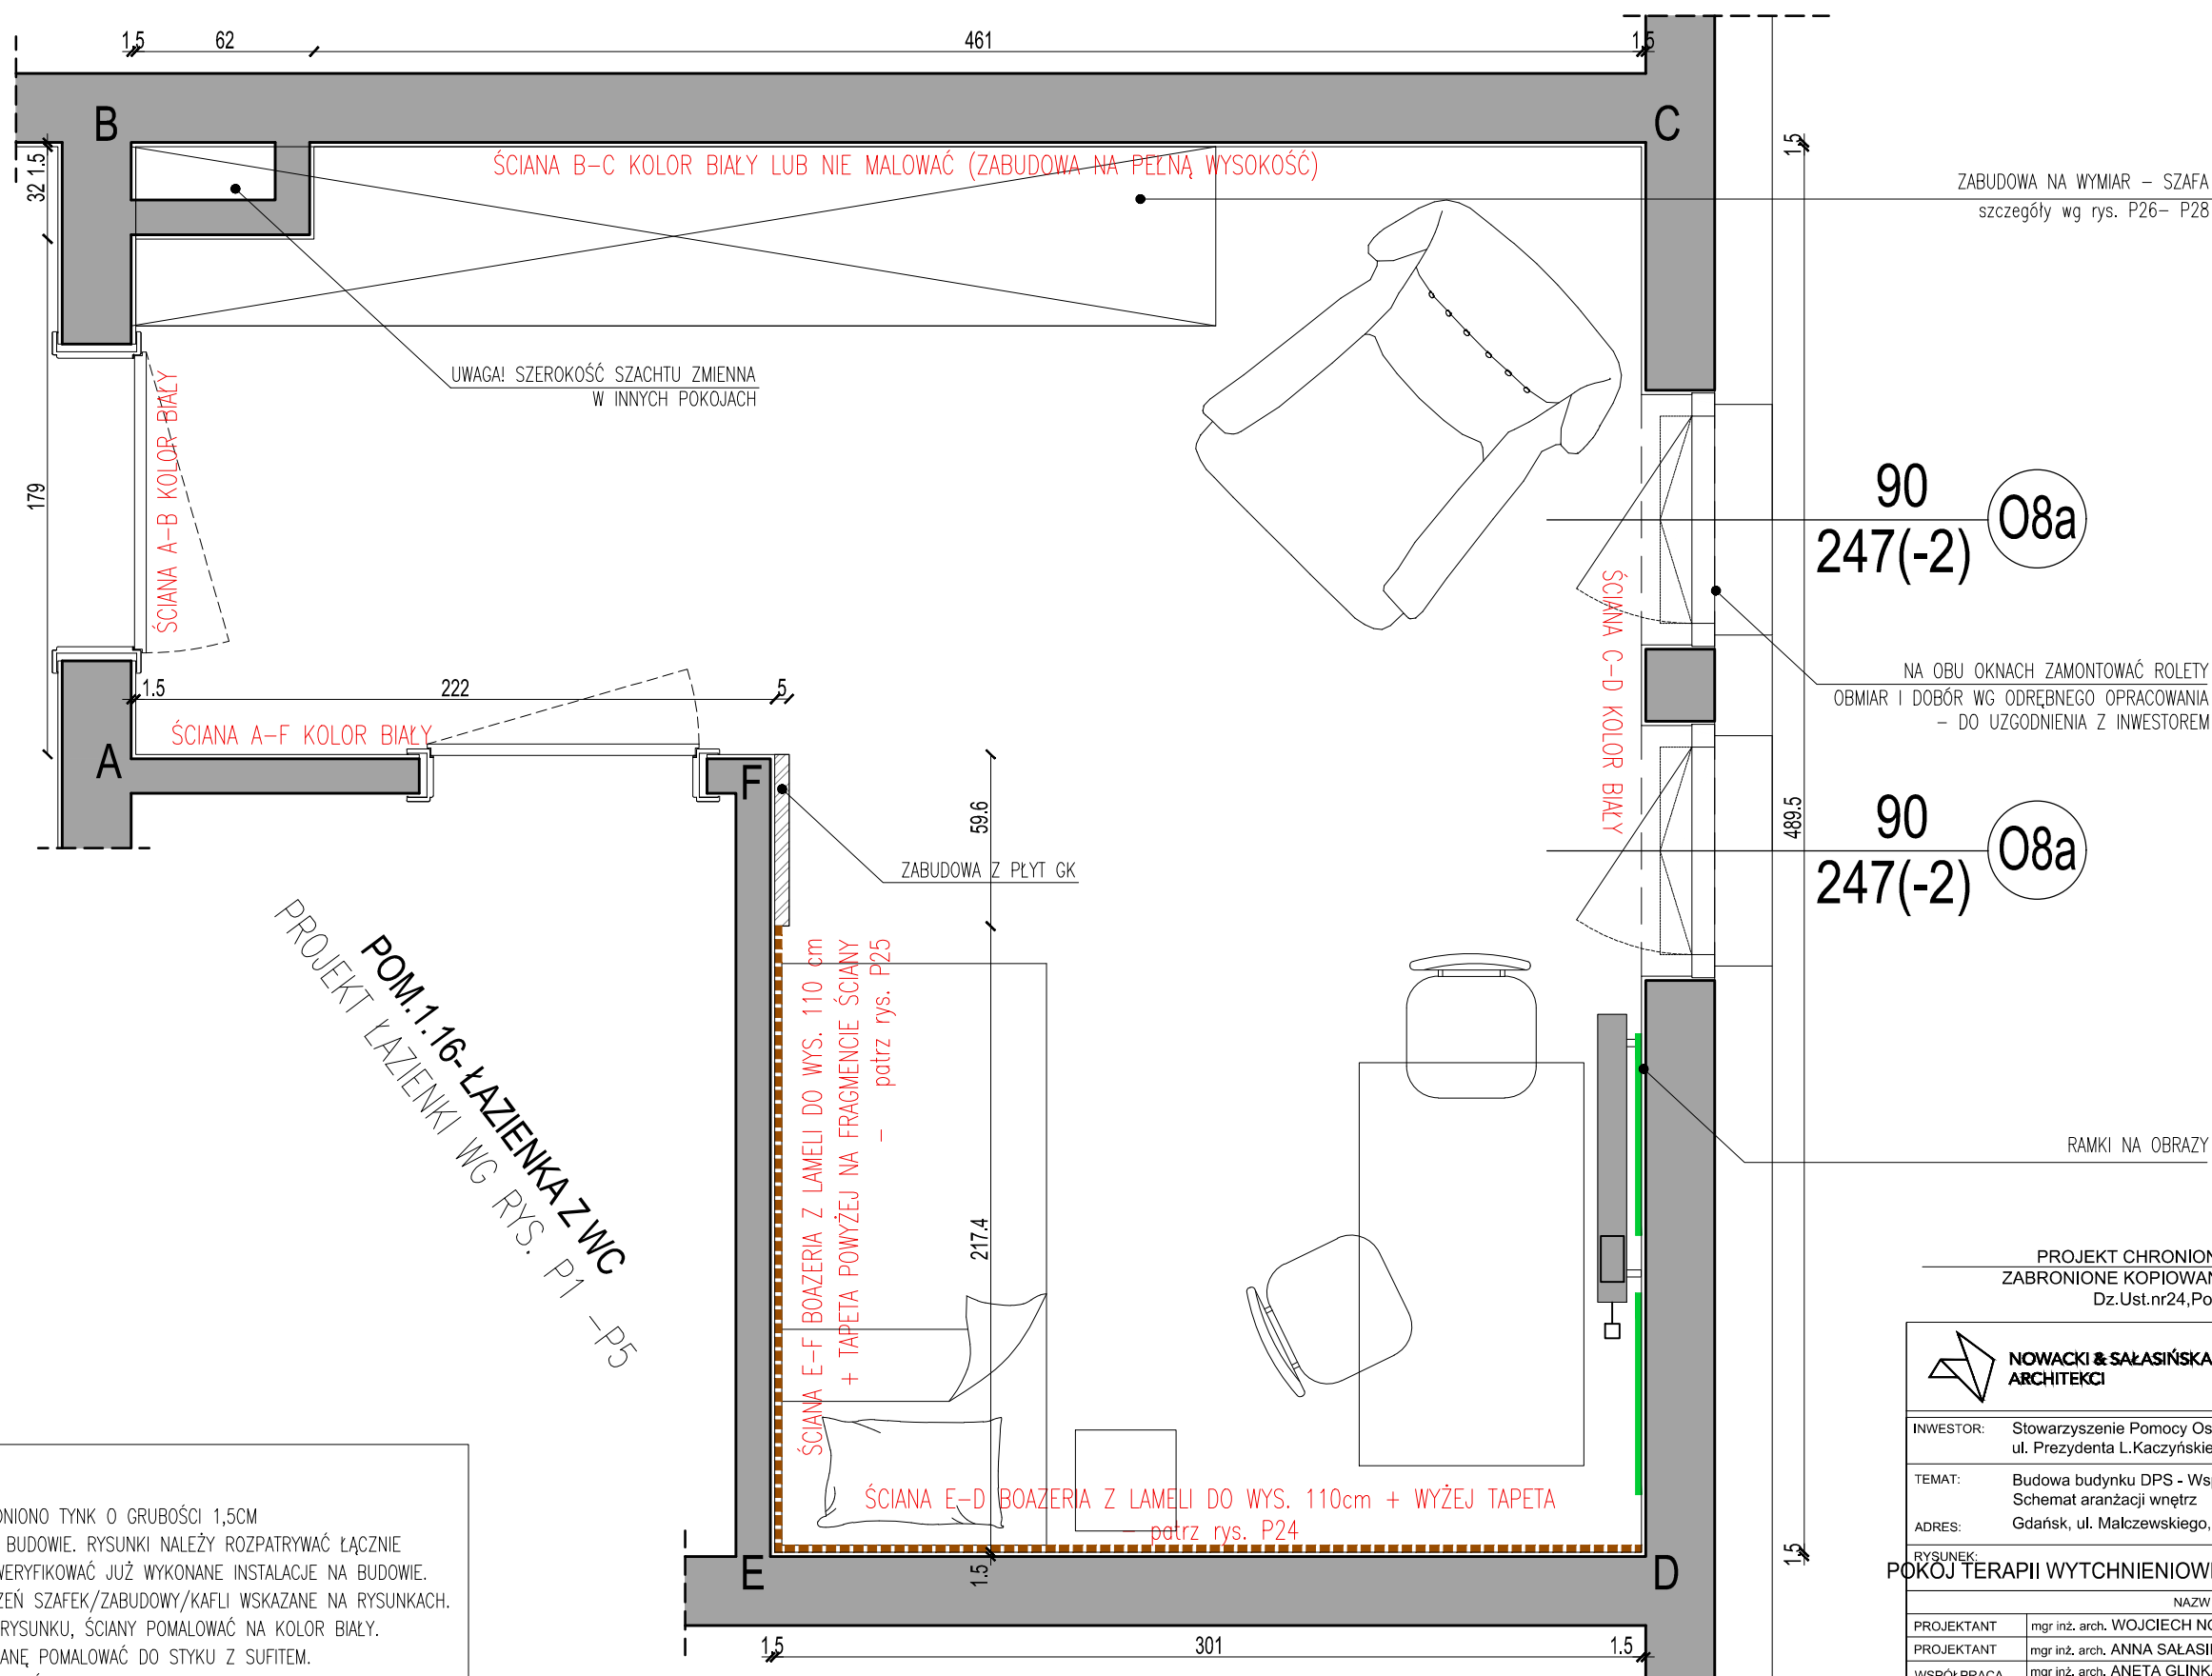

UWAGA!

1. W PROJEKCIE ZAŁOŻONO I UWZGLĘDNIONO TYNK O GRUBOŚCI 1,5CM
2. WSZYSTKIE WYMIARY SPRAWDZIĆ NA BUDOWIE. RYSUNKI NALEŻY ROZPATRYWAĆ ŁĄCZNIE Z PROJEKTEM BRANŻOWYM ORAZ ZWERYFIKOWAĆ JUŻ WYKONANE INSTALACJE NA BUDOWIE.
3. ZACHOWAĆ WSPÓLNE LINIE ZAKOŃCZEŃ SZAFEK/ZABUDOWY/KAFLI WSKAZANE NA RYSUNKACH.
4. JEŻELI NIE WSKAZANO INACZEJ NA RYSUNKU, ŚCIANY POMALOWAĆ NA KOLOR BIAŁY.  
W PRZYPADKU INNEGO KOLORU, ŚCIANĘ POMALOWAĆ DO STYKU Z SUFITEM.
5. OBOWIĄZKIEM WYKONAWCY JEST PRZEKAZAĆ INFORMACJĘ O WPROWADZANYCH ZMIANACH DO BIURA ARCHYTEKTONICZNEGO.

PROJEKT CHRONIONY PRAWEM AUTORSKIM  
ZABRONIONE KOPIOWANIE I POWIELANIE PROJEKTU  
Dz.Ust.nr24.Poz.83 z dn.4.02.1994



NOWACKI & SZAŚCINIŃSKA  
ARCHITEKCI

sp. z o.o. sp.  
GDAŃSK UL. TURZYCOWA 43  
tel.583053043, tel.kom. 605307274; 50417104  
e-mail [anna@nowackisalasinska.pl](mailto:anna@nowackisalasinska.pl)

|           |                                                                                             |
|-----------|---------------------------------------------------------------------------------------------|
| INWESTOR: | Stowarzyszenie Pomocy Osobom Autystycznym<br>ul. Prezydenta L.Kaczyńskiego 28 80-365 Gdańsk |
|-----------|---------------------------------------------------------------------------------------------|


TEMAT: Budowa budynku DPS - Wspólnota domowa II  
Schemat aranżacji wnętrz

ADRES: Gdańsk, ul. Malczewskiego, dz. nr 452/1, 75, 73/4, 478, obręb 0077

RYSUNEK:  
POKOJ TERAPII WYTCHNIENIOWEJ - RZUT, WYKOŃCZENIE ŚCIAN

|                |                                                       |        |                                              |
|----------------|-------------------------------------------------------|--------|----------------------------------------------|
|                | NAZWISKO                                              | PODPIS | SKALA<br><br>1:250<br><br>NR RYS.<br><br>P22 |
| PROJEKTANT     | mgr inż. arch. WOJCIECH NOWACKI upr. nr 5882/GD/94    |        |                                              |
| PROJEKTANT     | mgr inż. arch. ANNA SALASIŃSKA upr. nr 584/POOKK/2013 |        |                                              |
| WSPÓŁPRACA     | mgr inż. arch. ANETA GLINKA                           |        |                                              |
|                | mgr inż. arch. AGNIESZKA LINDA - RIEGEL               |        |                                              |
| KWCIECIEŃ 2023 | PROJEKT WYKONAWCZY                                    |        |                                              |

RZUT POMIESZCZENIA -LISTWY PRZYPODŁOWE, WYKOŃCZENIE PODŁOGI

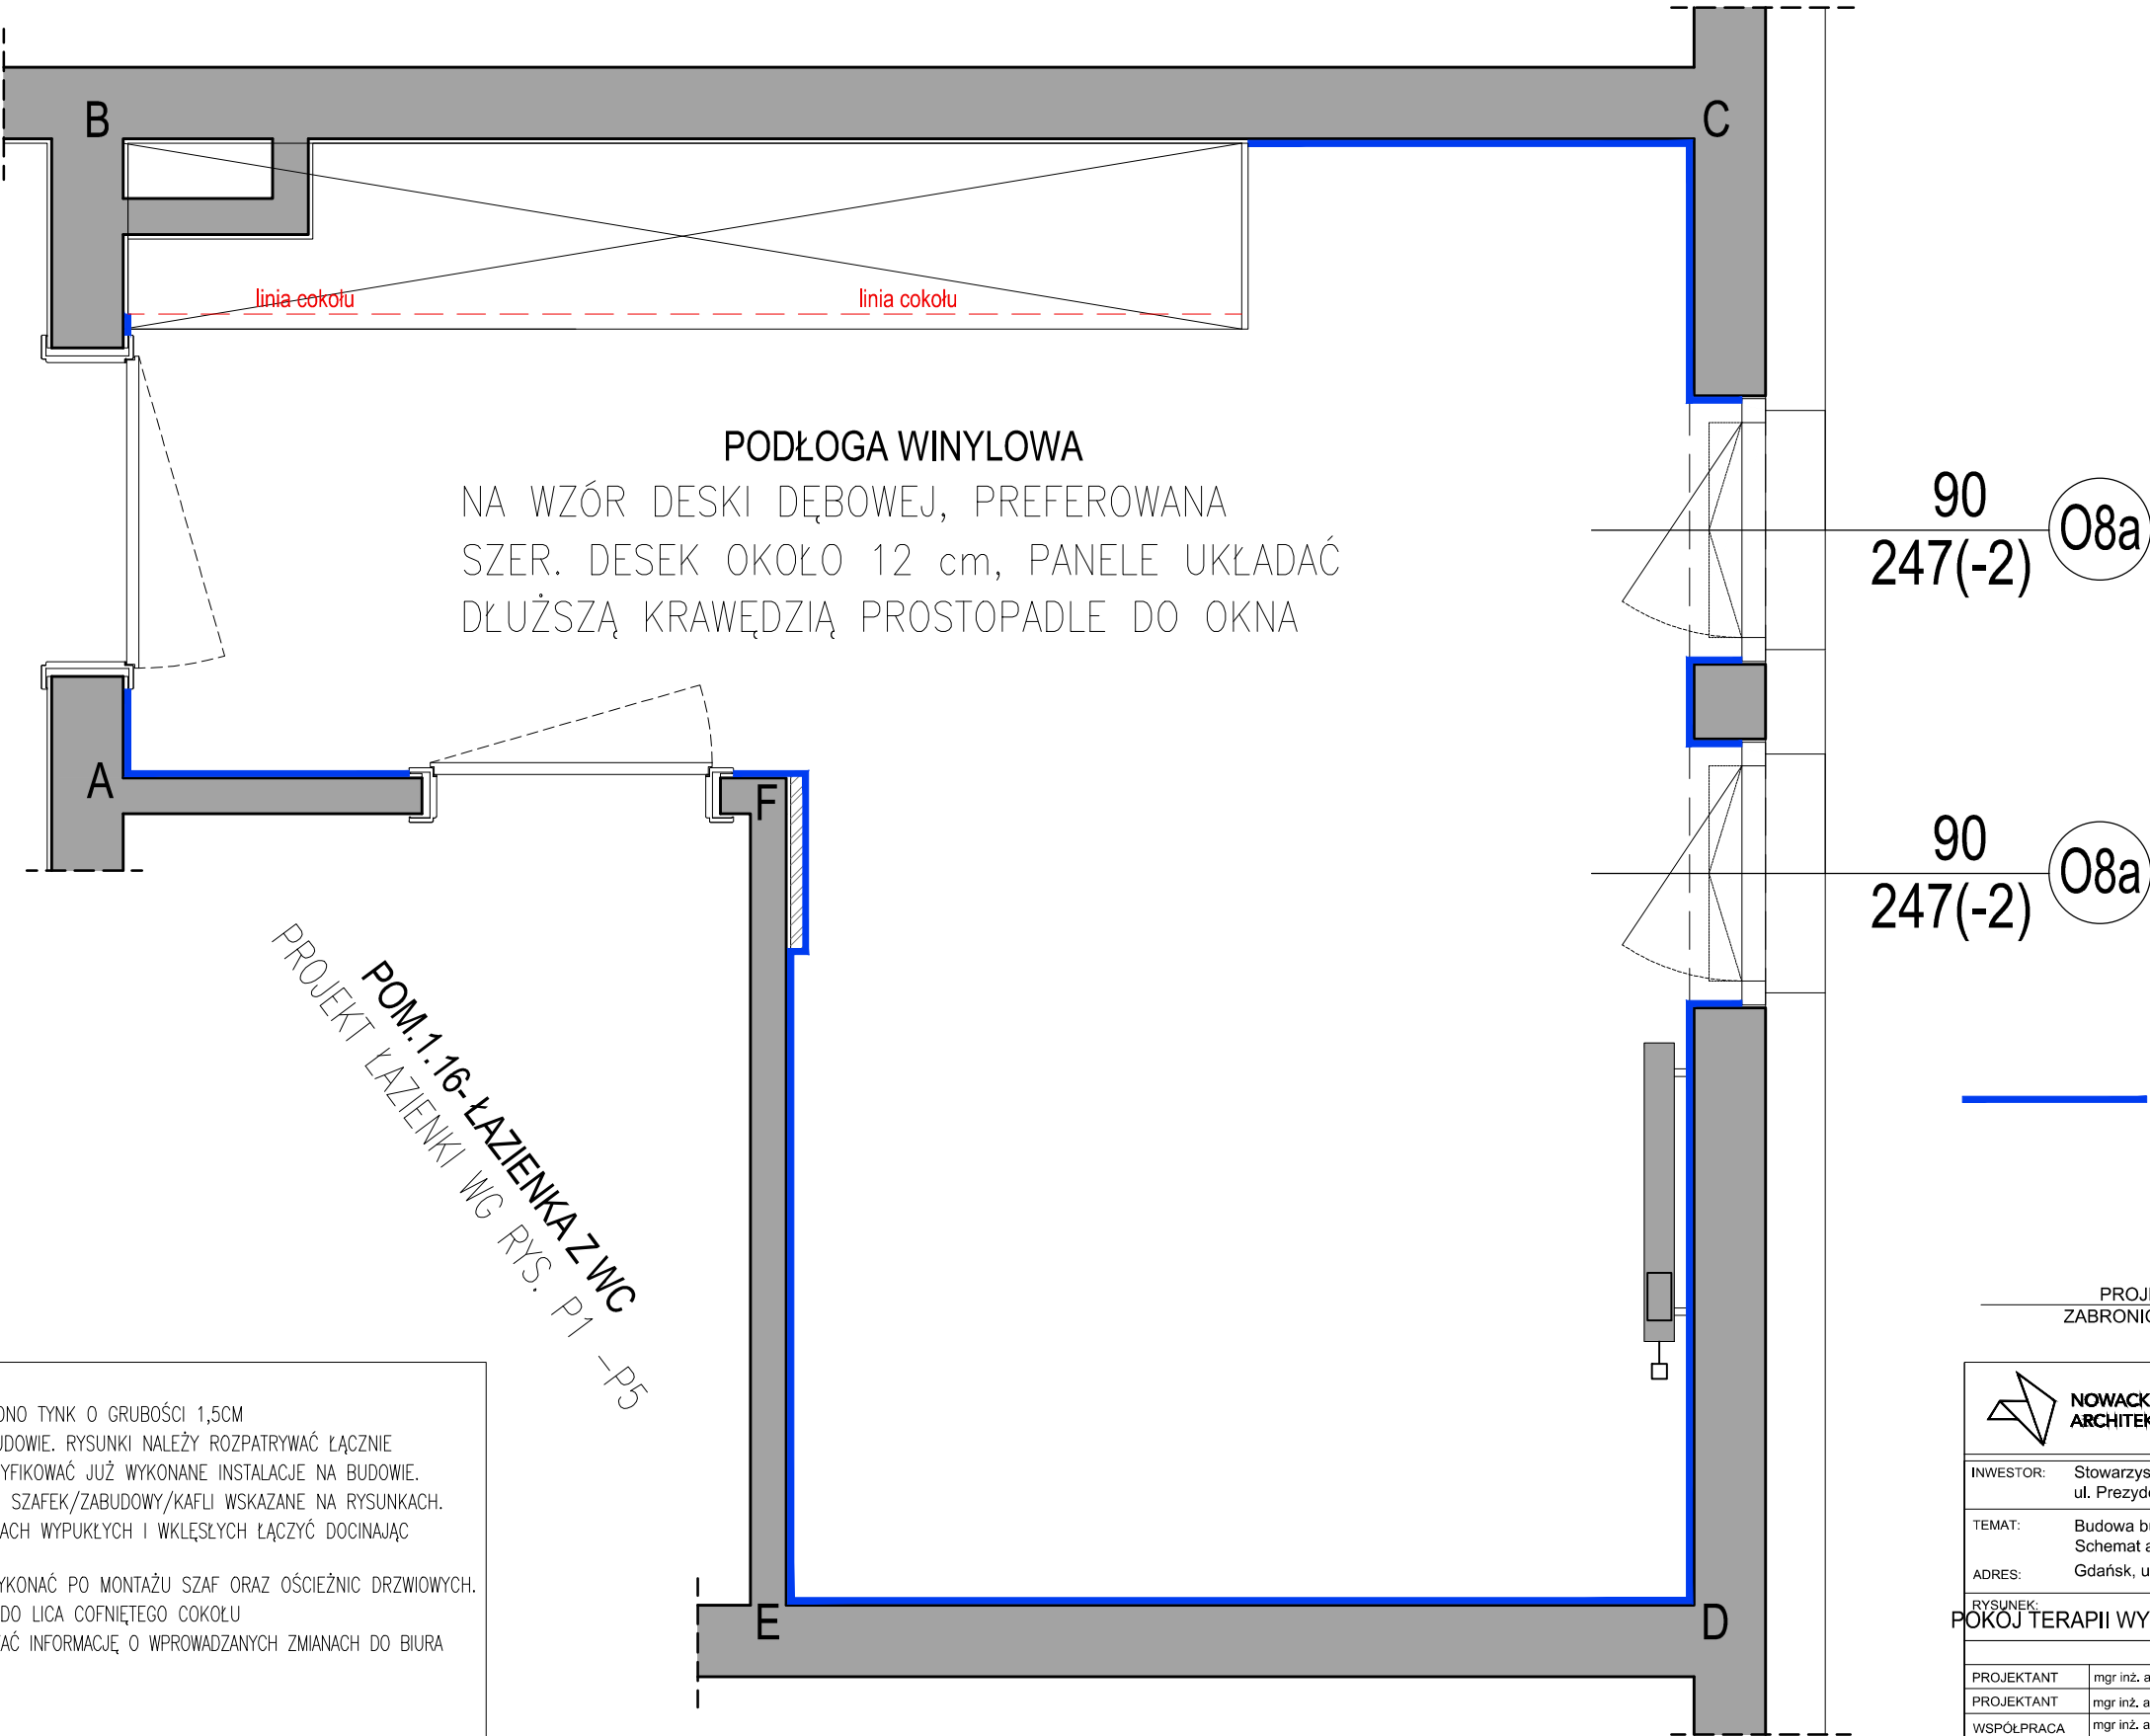

- UWAGA!
1. W PROJEKCIE ZAŁOŻONO I UWZGLĘDNIONO TYNK O GRUBOŚCI 1,5CM
  2. WSZYSTKIE WYMIARY SPRAWDZIĆ NA BUDOWIE. RYSUNKI NALEŻY ROZPATRYWAĆ ŁĄCZNIE Z PROJEKTEM BRANŻOWYM ORAZ ZWERYFIKOWAĆ JUŻ WYKONANE INSTALACJE NA BUDOWIE.
  3. ZACHOWAĆ WSPÓLNE LINIE ZAKOŃCZEŃ SZAFEK/ZABUDOWY/KAFU WSKAZANE NA RYSUNKACH.
  4. LISTWY PRZYPODŁOGOWE NA NAROŻNIKACH WYPUKŁYCH I WKŁĘŚLYCH ŁĄCZYĆ DOCINAJĄC KRAWĘDZIE POD KĄTEM 45 STOPNI
  5. MONTAŻ LISTEW PRZYPODŁOGOWYCH WYKONAĆ PO MONTAŻU SZAF ORAZ OŚCIEŻNIC DRZWIOWYCH. LISTWY PRZY SZAFIE ZAMONTOWAĆ AŻ DO LICA COFNIĘTEGO COKOŁU
  6. OBOWIĄZKIEM WYKONAWCY JEST PRZEKAZAĆ INFORMACJĘ O WPROWADZANYCH ZMIANACH DO BIURA ARCHITEKTONICZNEGO.

|   |                                                                                             |   |         |  |  |
|---|---------------------------------------------------------------------------------------------|---|---------|--|--|
| PROJEKT CHRONIONY PRAWEM AUTORSKIM<br>ZABRONIONE KOPIOWANIE I POWIELANIE PROJEKTU<br>Dz.Ust.nr24,Poz.83 z dn.4.02.1994 |                                                                                             |   |         |  |  |
|                                   |                                                                                             | GDAŃSK UL. TURZYCOWA 43/7<br>tel.583053043, tel.kom. 605307274; 504171040<br>e-mail anna@nowackisałasinska.pl |         |  |  |
| INWESTOR:   | Stowarzyszenie Pomocy Osobom Autystycznym<br>ul. Prezydenta L.Kaczyńskiego 28 80-365 Gdańsk |   |         |  |  |
| TEMAT:   | Budowa budynku DPS - Wspólnota domowa II<br>Schemat aranżacji wnętrz                        |   |         |  |  |
| ADRES:   | Gdańsk, ul. Malczewskiego, dz. nr 452/1, 75, 73/4, 478, obręb 0077                          |   |         |  |  |
| RYSUNEK:<br>POKÓJ TERAPII WYTCHNIENIOWEJ - LISTWY PRZYPODŁOGOWE                                                        |                                                                                             |   |         |  |  |
| NAZWISKO   |                                                                                             | PODPIS   | SKALA   |  |  |
| PROJEKTANT   | mgr inż. arch. WOJCIECH NOWACKI upr. nr 5882/GD/94                                          |   | 1:25    |  |  |
| PROJEKTANT   | mgr inż. arch. ANNA SAŁASIŃSKA upr. nr 584/POOKK/2013                                       |   |         |  |  |
| WSPÓŁPRACA   | mgr inż. arch. ANETA GLINKA                                                                 |   |         |  |  |
|   | mgr inż. arch. AGNIESZKA LINDA - RIEGEL                                                     |   | NR RYS. |  |  |
| KWECIEŃ 2023   | PROJEKT WYKONAWCZY                                                                          |   | P23     |  |  |

RYS.P25 POKÓJ OPIEKI WYTCHNIENIOWEJ- POM. NR. 1.15


KŁADY ŚCIAN, SKALA 1:25

KŁAD ŚCIANY B-C

POKOJE TERAPII INDYWIDUALNEJ  
I WYTCHNIENIOWEJ -1PIĘTRO

Uwaga! Wyższa wysokość pomieszczenia  
- ok. 300cm!

Uwaga! W niektórych pokojach w narożniku występuje szacht (o zmiennych wymiarach w zależności od pokoju). Należy dopasować pierwszy moduł (regał otwarty) do wymiarów szachtu. Pozostałe moduły bez zmian.

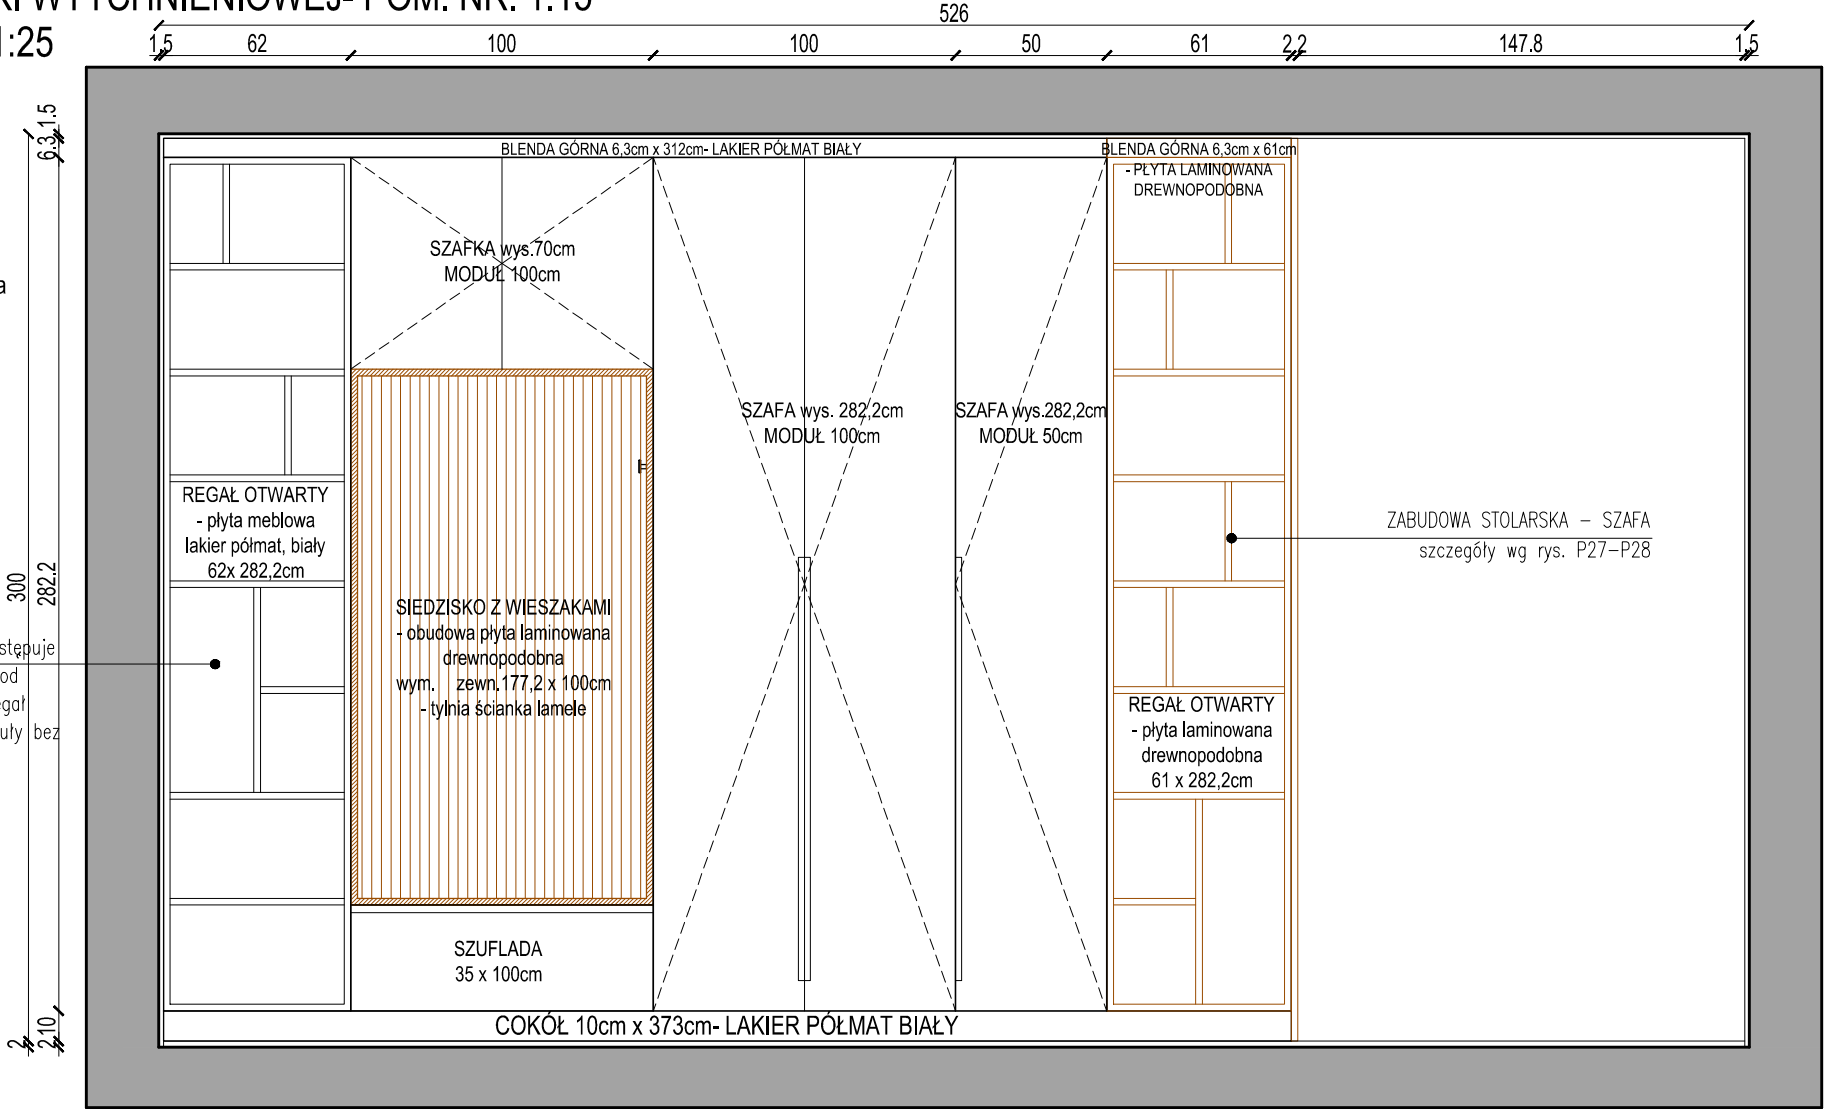


KŁAD ŚCIANY B-C

POKOJE TERAPII INDYWIDUALNEJ  
I WYTCHNIENIOWEJ -PODDASZE

Uwaga! Na kondygnacji poddasza niższa  
wysokość pomieszczenia - ok. 265cm!

Uwaga! W niektórych pokojach w narożniku występuje szacht (o zmiennych wymiarach w zależności od pokoju). Należy dopasować pierwszy moduł (regał otwarty) do wymiarów szachtu. Pozostałe moduły bez zmian.

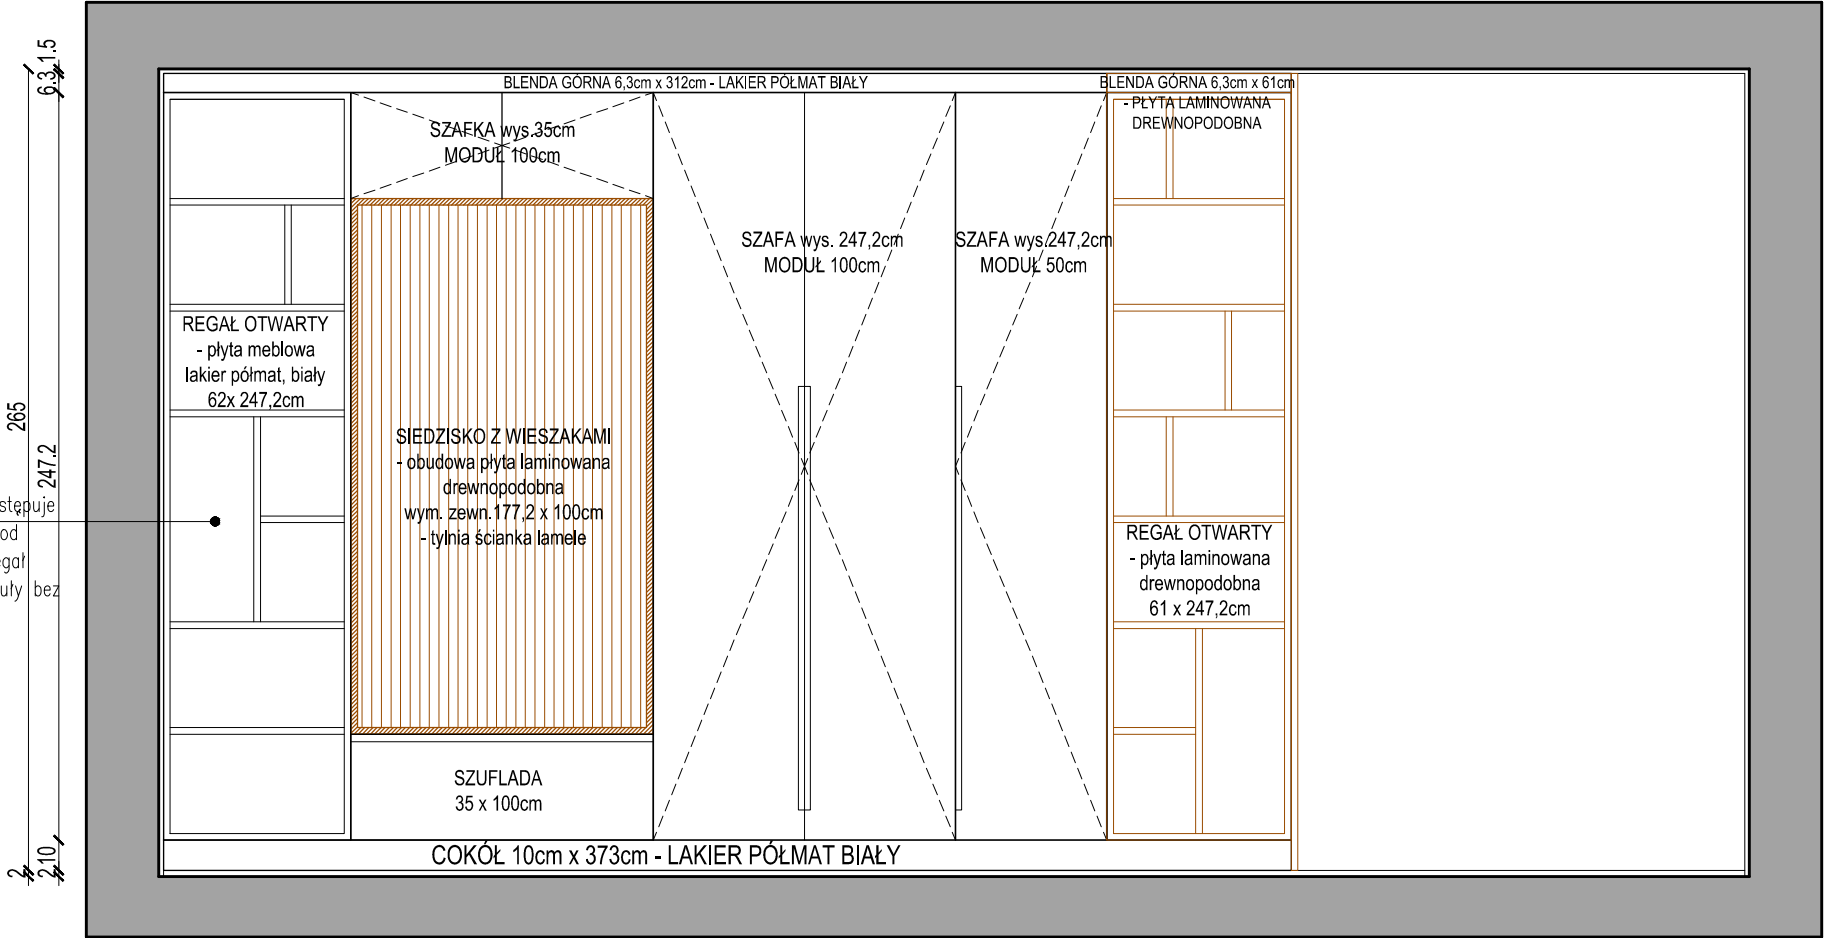

- UWAGA!
1. W PROJEKCIE ZAŁOŻONO I UWZGLĘDNIONO TYNK O GRUBOŚCI 1,5CM
  2. WSZYSTKIE WYMIARY SPRAWDZIĆ NA BUDOWIE. RYSUNKI NALEŻY ROZPATRYWAĆ ŁĄCZNIE Z PROJEKTEM BRANŻOWYM ORAZ ZWERYFIKOWAĆ JUŻ WYKONANE INSTALACJE NA BUDOWIE.
  3. ZACHOWAĆ WSPÓLNE LINIE ZAKOŃCZEŃ SZAFEK/ZABUDOWY/KAFLI WSKAZANE NA RYSUNKACH.
  4. OBOWIĄZKIEM WYKONAWCY JEST PRZEKAZAĆ INFORMACJĘ O WPROWADZANYCH ZMIANACH DO BIURA ARCHITEKTONICZNEGO.
  5. OSTATECZNĄ KOLORYSTYKĘ ORAZ DOBÓR FRONTÓW/UCHWYTÓW ITP NALEŻY UZGODNIĆ Z BIUREM ARCHITEKTONICZNYM PRZED WYKONANIEM ZABUDOWY

PROJEKT CHRONIONY PRAWEM AUTORSKIM  
ZABRONIONE KOPIOWANIE I POWIELANIE PROJEKTU  
Dz.Ust.nr24,Poz.83 z dn.4.02.1994

**NOWACKI & SALASIŃSKA**  
ARCHITEKCI

GDAŃSK UL. TURZYCOWA 43/7  
tel.583053043, tel.kom. 605307274; 504171040  
e-mail anna@nowackisalasinska.pl

INWESTOR: Stowarzyszenie Pomocy Osobom Autystycznym  
ul. Prezydenta L.Kaczyńskiego 28 80-365 Gdańsk

TEMAT: Budowa budynku DPS - Wspólnota domowa II  
Schemat aranżacji wnętrz


ADRES: Gdańsk, ul. Malczewskiego, dz. nr 452/1, 75, 73/4, 478, obręb 0077

RYSUNEK: POKÓJ TERAPII WYTCHNIENIOWEJ - ŚCIANA B-C

| NAZWISKO      |                                                       | PODPIS                                  | SKALA   |
|---------------|-------------------------------------------------------|-----------------------------------------|---------|
| PROJEKTANT    | mgr inż. arch. WOJCIECH NOWACKI upr. nr 5882/GD/94    |                                         |         |
| PROJEKTANT    | mgr inż. arch. ANNA SALASIŃSKA upr. nr 584/POOKK/2013 |                                         |         |
| WSPÓŁPRACA    | mgr inż. arch. ANETA GLINKA                           |                                         |         |
|               |                                                       | mgr inż. arch. AGNIESZKA LINDA - RIEGEL | NR RYS. |
| KWIECIEŃ 2023 |                                                       | PROJEKT WYKONAWCZY                      |         |

P26

## ZABUDOWA STOLARSKA - WIDOK OD PRZODU

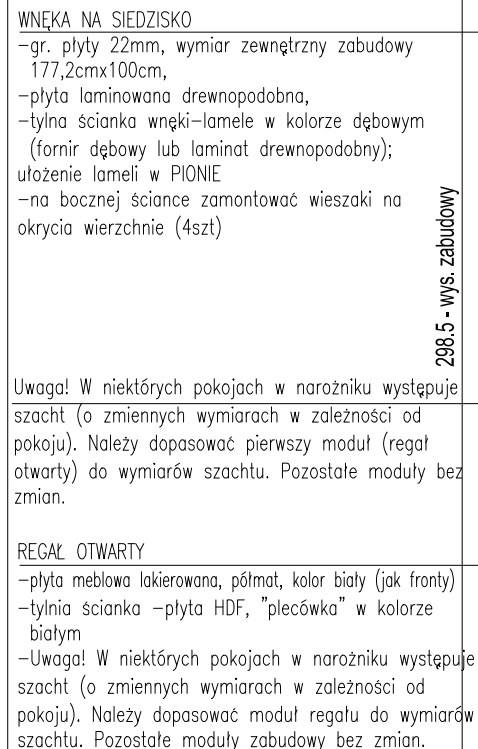

UWAGA!

1. W PROJEKCIE ZAŁOŻONO I UWZGLĘDNIONO TYNK O GRUBOŚCI 1,5CM
2. WSZYSTKIE WYMIARY SPRAWDZIĆ NA BUDOWIE. RYSUNKI NALEŻY ROZPATRYWAĆ ŁĄCZNIE Z PROJEKTEM BRANŻOWYM ORAZ ZWERYFIKOWAĆ JUŻ WYKONANE INSTALACJE NA BUDOWIE.
3. ZACHOWAĆ WSPÓLNE LINIE ZAKOŃCZEŃ SZAFEK/ZABUDOWY/KAFLI WSKAZANE NA RYSUNKACH.
4. OBOWIĄZKIEM WYKONAWCY JEST PRZEKAZAĆ INFORMACJĘ O WPROWADZANYCH ZMIANACH DO BIURA ARCHITEKTONICZNEGO.
5. OSTATECZNĄ KOLORYSTYKĘ ORAZ DOBÓR FRONTÓW/UCHWYTÓW ITP NALEŻY UZGODNIĆ Z BIUREM ARCHITEKTONICZNYM PRZED WYKONANIEM ZABUDOWY

BLENDĄ BOCZNA

– płyta laminowana drewnopodobna

---

REGAŁ OTWARTY

– płyta laminowana drewnopodobna


- tylnia ścianka – płyta HDF, "plecówka" w kolorze białym
- nad regalem blenda górna z płyty laminowanej drewnopodobnej

---

SZAFY I SZUFLADY

- uchwyty kryte (zintegrowane z frontem – oprócz szafki nad wnęką).  
Dokładny detal uchwyty do uzgodnienia z biurem projektowym na etapie wykonawstwa
- wszędzie zamontować spowalnicze zamykania (oprócz szafki nad wnęką – otwieranie tip on)
  - korpusy z płyty meblowej laminowanej w kolorze białym
  - fronty zewnętrzne – płyta MDF lakier półmat w kolorze białym
  - tylnia ścianka szaf – płyta HDF – "plecówka" w kolorze białym
- w szafach i szafkach zamkniętych frontami wykonać w bocznych ściankach większą ilość otworów, aby umożliwić późniejszą regulację półek

## ZABUDOWA STOLARSKA - PRZEKRÓJ NA WYS. WNEKI NA SIEDZISKO

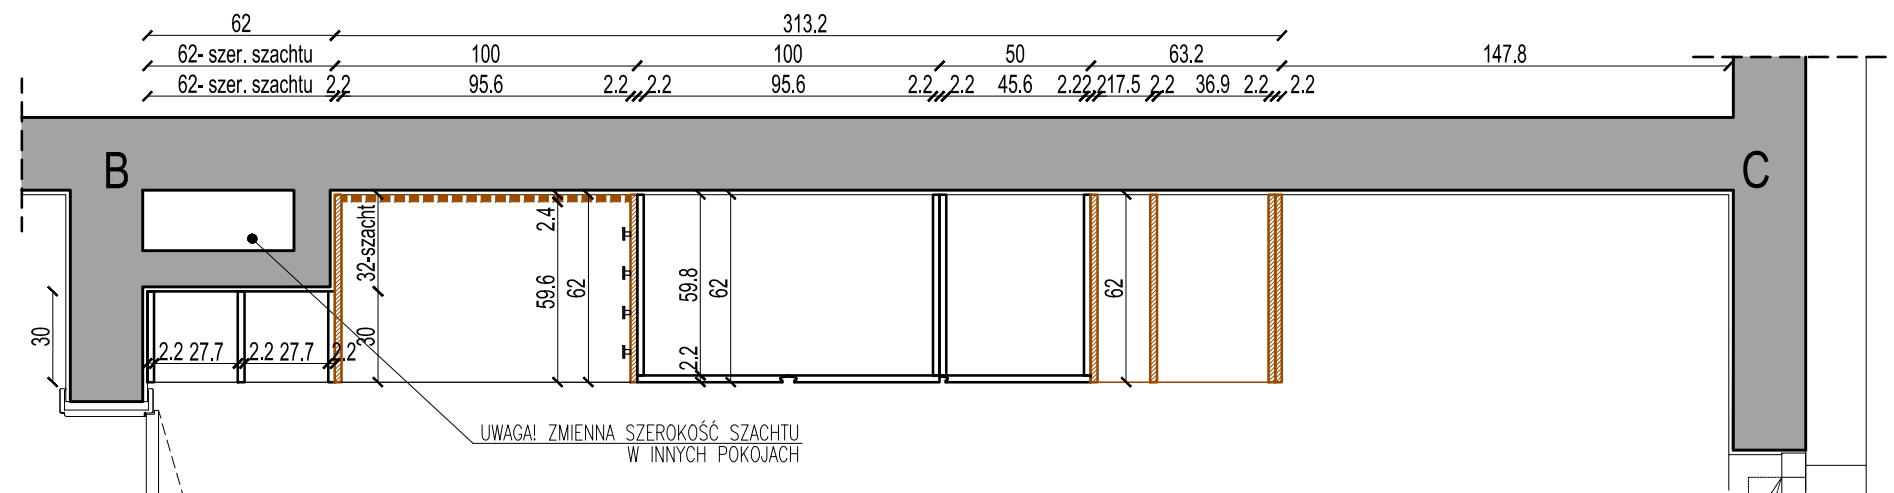

PROJEKT CHRONIONY PRAWEM AUTORSKIM  
ZABRONIONE KOPIOWANIE I POWIELANIE PROJEKTU  
Dz.Ust.nr24.Poz.83 z dn.4.02.1994



sp. z o.o. sp.k.  
GDAŃSK UL. TURZYCOWA 43/7  
tel.583053043, tel.kom. 605307274; 504171040  
e-mail [anna@nowackisalasincka.pl](mailto:anna@nowackisalasincka.pl)

|           |                                                                                             |
|-----------|---------------------------------------------------------------------------------------------|
| INWESTOR: | Stowarzyszenie Pomocy Osobom Autystycznym<br>ul. Prezydenta L.Kaczyńskiego 28 80-365 Gdańsk |
|-----------|---------------------------------------------------------------------------------------------|

TEMAT: Budowa budynku DPS - Wspólnota domowa II  
Schemat aranżacji wnetrz

ADRES: Gdańsk, ul. Malczewskiego, dz. nr 452/1, 75, 73/4, 478, obręb 0077


RYSUNEK:  
POKOJ TERAPII WYTCHNIENIOWEJ - ZABUDOWA STOLARSKA

|            |                                                       |        |                   |
|------------|-------------------------------------------------------|--------|-------------------|
| NAZWISKO   |                                                       | PODPIS | SKALA<br><br>1:25 |
| PROJEKTANT | mgr inż. arch. WOJCIECH NOWACKI upr. nr 5882/GD/94    |        |                   |
| PROJEKTANT | mgr inż. arch. ANNA SAŁASIŃSKA upr. nr 584/POOKK/2013 |        |                   |
| WSPÓŁPRACA | mgr inż. arch. ANETA GLINKA                           |        |                   |
|            | mgr inż. arch. AGNIESZKA LINDA - RIEGEL               |        | NR RYS            |

KWIECIEŃ 2023 PROJEKT WYKONAWCZY P27


RYS.P28 POKÓJ OPIEKI WYTCHNIENIOWEJ- POM. NR. 1.15  
KŁADY ŚCIAN, SKALA 1:25

ZABUDOWA STOLARSKA - WIDOK ŚRODKA

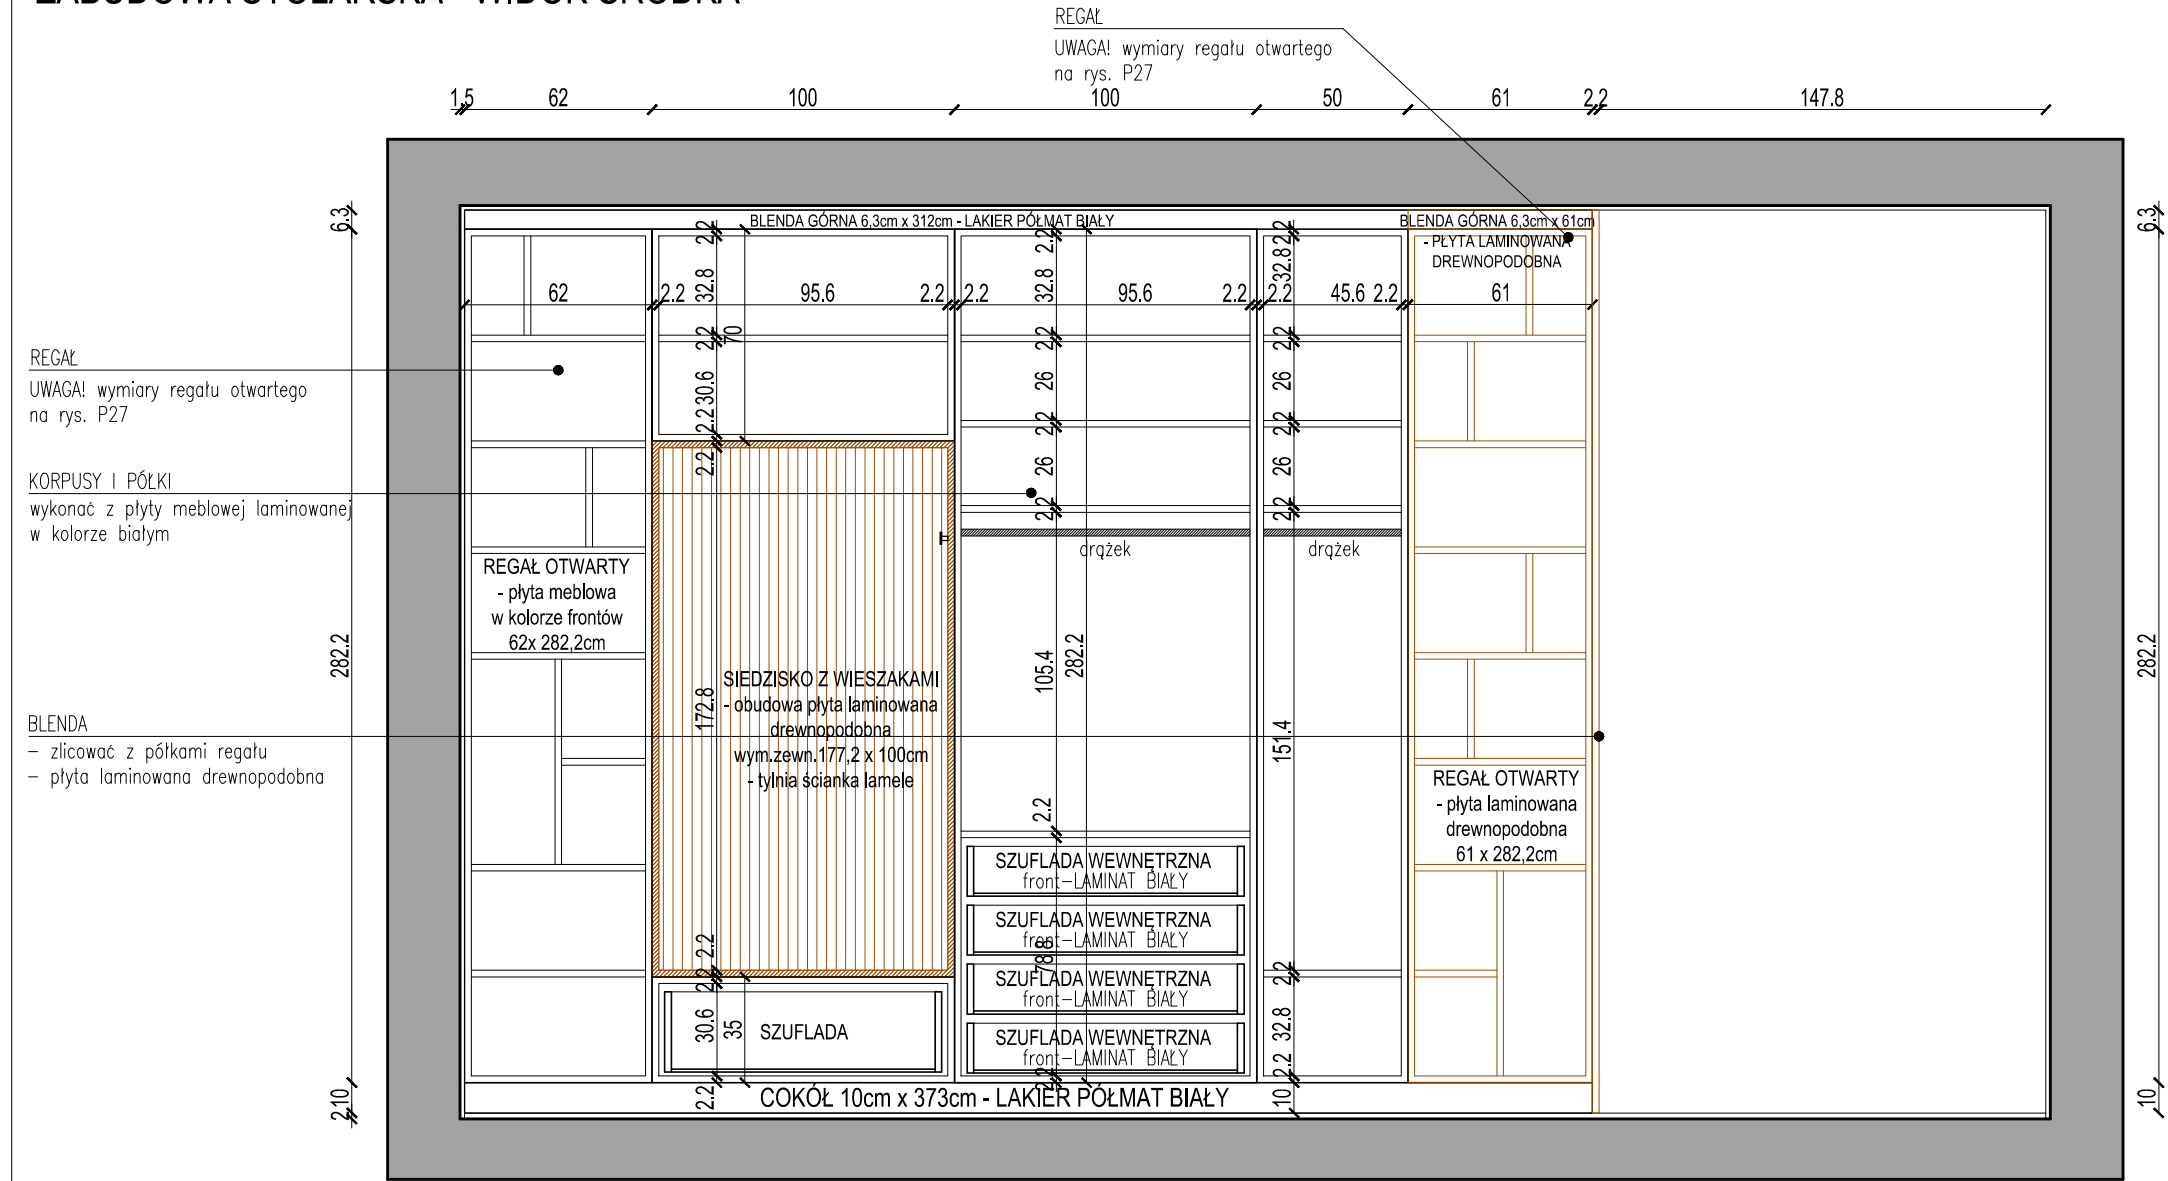

- UWAGA!
- W PROJEKCIE ZAŁOŻONO I UWZGLĘDNIONO TYNK O GRUBOŚCI 1,5CM
  - WSZYSTKIE WYMIARY SPRAWDZIĆ NA BUDOWIE. RYSUNKI NALEŻY ROZPATRYWAĆ ŁĄCZNIE Z PROJEKTEM BRANŻOWYM ORAZ ZWERYFIKOWAĆ JUŻ WYKONANE INSTALACJE NA BUDOWIE.
  - ZACHOWAĆ WSPÓLNE LINIE ZAKOŃCZEŃ SZAFEK/ZABUDOWY/KAFLI WSKAZANE NA RYSUNKACH.
  - OBOWIAZKIEM WYKONAWCY JEST PRZEKAZAĆ INFORMACJĘ O WPROWADZANYCH ZMIANACH DO BIURA ARCHITEKTONICZNEGO.
  - OSTATECZNĄ KOLORYSTYKĘ ORAZ DOBÓR FRONTÓW/UCHWYTÓW ITP NALEŻY UZGODNIĆ Z BIUREM ARCHITEKTONICZNYM PRZED WYKONANIEM ZABUDOWY

ZABUDOWA STOLARSKA -  
PRZEKRÓJ PIONOWY PRZEZ WNĘKĘ

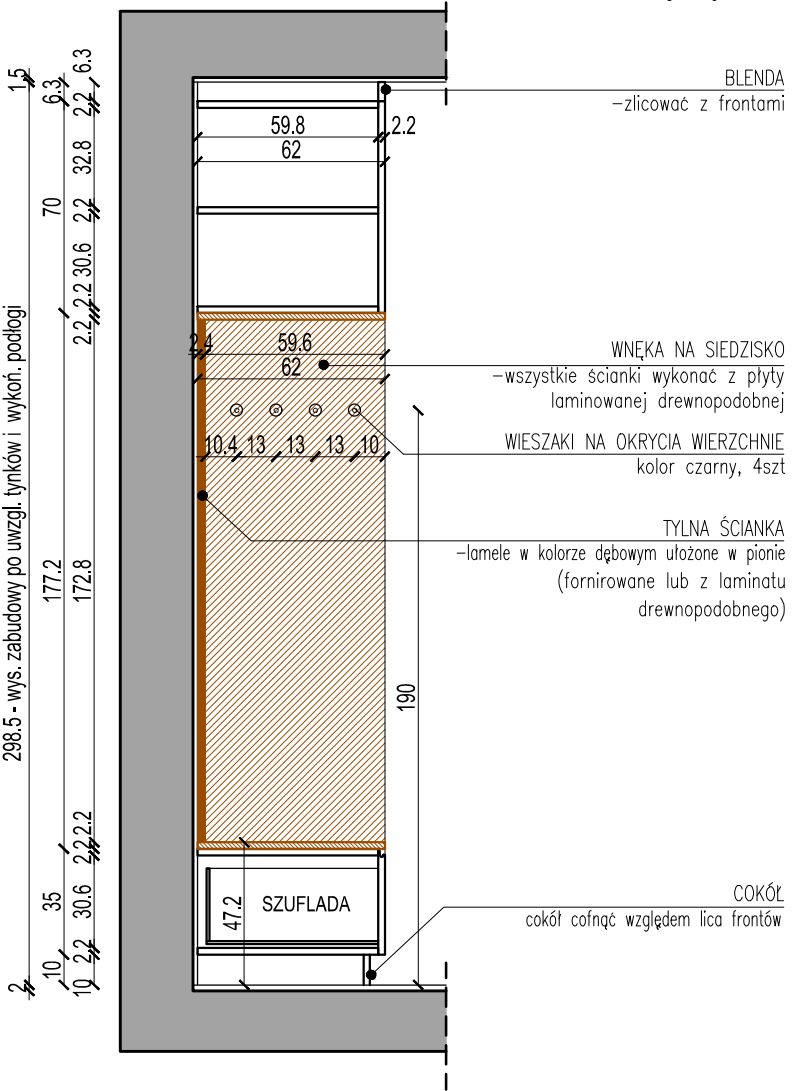

PROJEKT CHRONIONY PRAWEM AUTORSKIM  
ZABRONIONE KOPIOWANIE I POWIELANIE PROJEKTU  
Dz.Ust.nr24,Poz.83 z dn.4.02.1994



NOWACKI & SAŁASIŃSKA

ARCHITEKCI

upr. nr 5882/GD/94

GDAŃSK UL. TURZYCOWA 43/7

tel.583053043, tel.kom. 605307274; 504171040

e-mail anna@nowackisałasinska.pl

INWESTOR:

Stowarzyszenie Pomocy Osobom Autystycznym  
ul. Prezydenta L.Kaczyńskiego 28 80-365 Gdańsk

TEMAT:

Budowa budynku DPS - Wspólnota domowa II  
Schemat aranżacji wnętrz

ADRES:


Gdańsk, ul. Malczewskiego, dz. nr 452/1, 75, 73/4, 478, obręb 0077

RYSUNEK:

POKÓJ TERAPII WYTCHNIENIOWEJ - ZABUDOWA STOLARSKA

| NAZWISKO      |                                         | PODPIS                 | SKALA   |
|---------------|-----------------------------------------|------------------------|---------|
| PROJEKTANT    | mgr inż. arch. WOJCIECH NOWACKI         | upr. nr 5882/GD/94     | 1:25    |
| PROJEKTANT    | mgr inż. arch. ANNA SAŁASIŃSKA          | upr. nr 584/POOKK/2013 |         |
| WSPÓŁPRACA    | mgr inż. arch. ANETA GLINKA             |                        |         |
|               | mgr inż. arch. AGNIESZKA LINDA - RIEGEL |                        | NR RYS. |
| KWIECIEŃ 2023 | PROJEKT WYKONAWCZY                      |                        | P28     |


ZABUDOWA STOLARSKA -RZUT, SZAFKI DOLNE

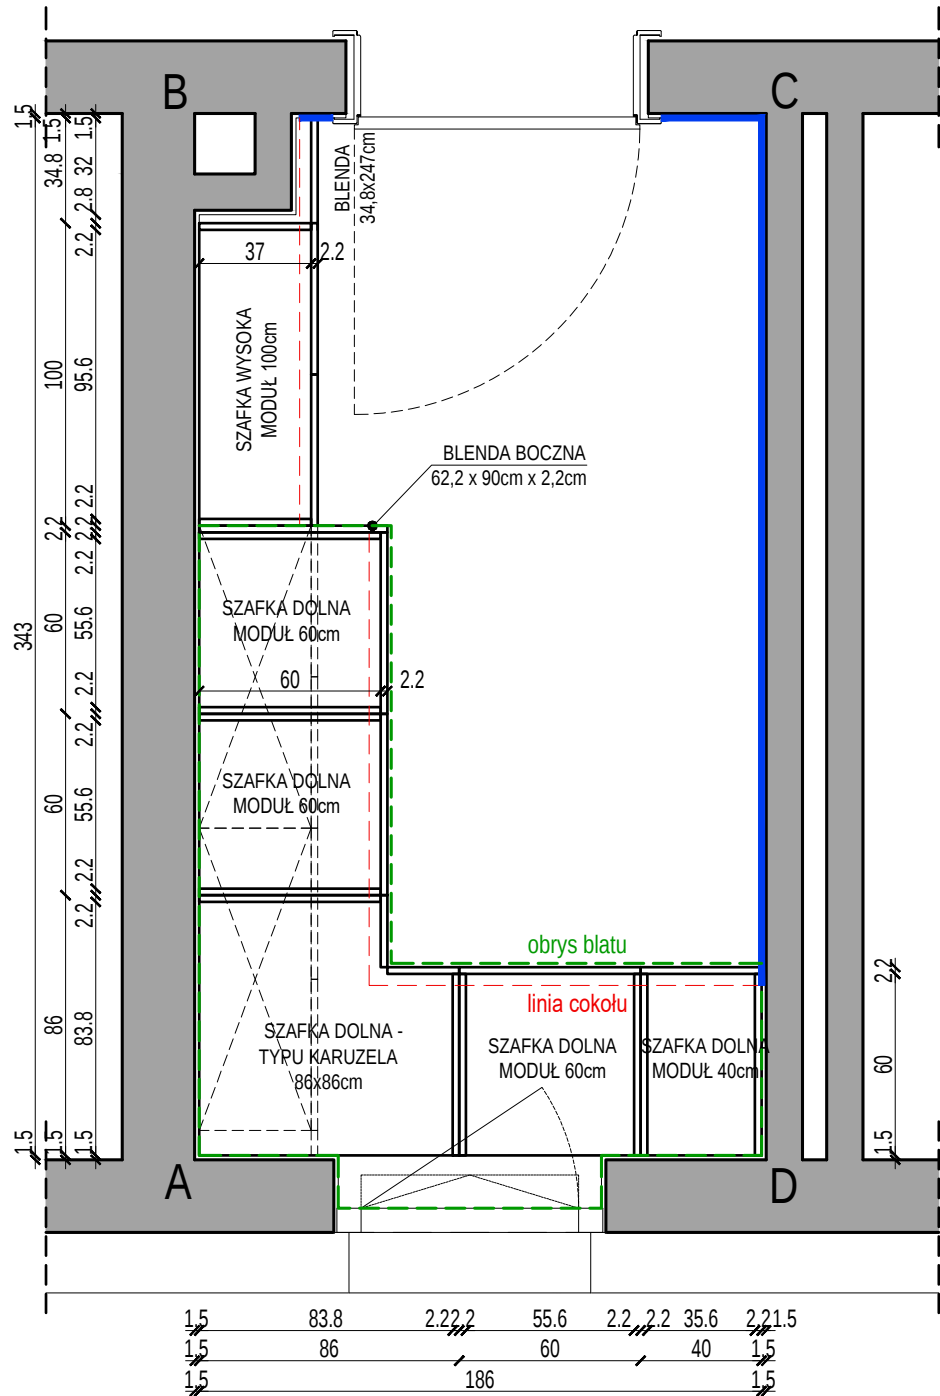

LISTWY PRZYPODŁOGOWE  
BIAŁE MDF, H=8cm

UWAGA! LISTWY PRZYPODŁOGOWE NA NAROŻNIKACH WYPUKŁYCH I WKŁĘSLYCH ŁĄCZYĆ DOCINAJĄC KRAWĘDZIE POD KĄTEM 45 STOPNI  
5. MONTAŻ LISTEW PRZYPODŁOGOWYCH WYKONAĆ PO MONTAŻU SZAFEK ORAZ OŚCIEŻNIC DRZWIOWYCH. LISTWY PRZY SZAFKACH ZAMONTOWAĆ AŻ DO LICA COFNIĘTEGO COKOŁU


SCHEMAT BLATU

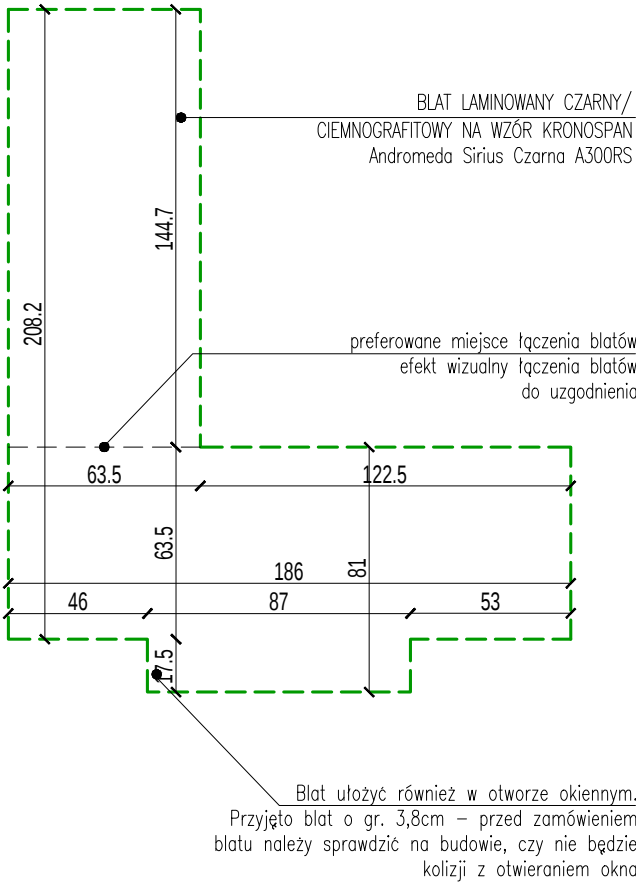

UWAGA!

1. BLAT UŁOŻYĆ RÓWNIEŻ W OTWORZE OKIENNYM. PRZYJĘTO BLAT O GR. 3,8cm – PRZED ZAMÓWIENIEM BLATU NALEŻY SPRAWDZIĆ NA BUDOWIE, CZY NIE BĘDZIE KOLIZJI Z OTWIERANIEM OKNA
2. WSZYSTKIE FRONTY, BLENDY Z PŁYTY MEBLOWEJ MDF LAKIER PÓŁMAT. KOLOR DO UZGODNIENIA
3. UCHWYTY ZINTEGROWANE Z FRONTAMI (KRYTE). WSZĘDZIE ZAMONTOWAĆ SPOWALNIACZE ZAMYKANIA (OPRÓCZ SZAFKI TYPU KARUZELA)
4. WSZYSTKIE PÓŁKI ORAZ KORPUSY WYKONAĆ Z PŁYTY LAMINOWANEJ W KOLORZE BIAŁYM LUB W KOLORZE FRONTÓW – DO UZGODNIENIA
5. TYŁNA ŚCIANKA SZAFEK – PŁYTA HDF "PLECÓWKA" W KOLORZE BIAŁYM
6. W SZAFKACH WYKONAĆ WIĘCEJ OTWORÓW W BOCZNYCH ŚCIANKACH W CELU UMOŻLIWIENIA PÓŹNIEJSZEJ REGULACJI PÓŁEK
7. W PROJEKCIE ZAŁOŻONO I UWZGLĘDNIONO TYNK O GRUBOŚCI 1,5CM
8. WSZYSTKIE WYMIARY SPRAWDZIĆ NA BUDOWIE. RYSUNKI NALEŻY ROZPATRYWAĆ ŁĄCZNIE Z PROJEKTEM BRANŻOWYM ORAZ ZWERYFIKOWAĆ JUŻ WYKONANE INSTALACJE NA BUDOWIE.
9. ZACHOWAĆ WSPÓLNE LINIE ZAKOŃCZEŃ SZAFEK/ZABUDOWY/KAFLI WSKAZANE NA RYSUNKACH.
10. JEŻELI NIE WSKAZANO INACZEJ NA RYSUNKU, ŚCIANY POMALOWAĆ NA KOLOR BIAŁY.W PRZYPADKU INNEGO KOLORU, ŚCIANĘ POMALOWAĆ DO STYKU Z SUFITEM.
11. OBOWIĄZKIEM WYKONAWCY JEST PRZEKAZAĆ INFORMACJĘ O WPROWADZANYCH ZMIANACH DO BIURA ARCHITEKTONICZNEGO.

ZABUDOWA STOLARSKA -RZUT, SZAFKI GÓRNE

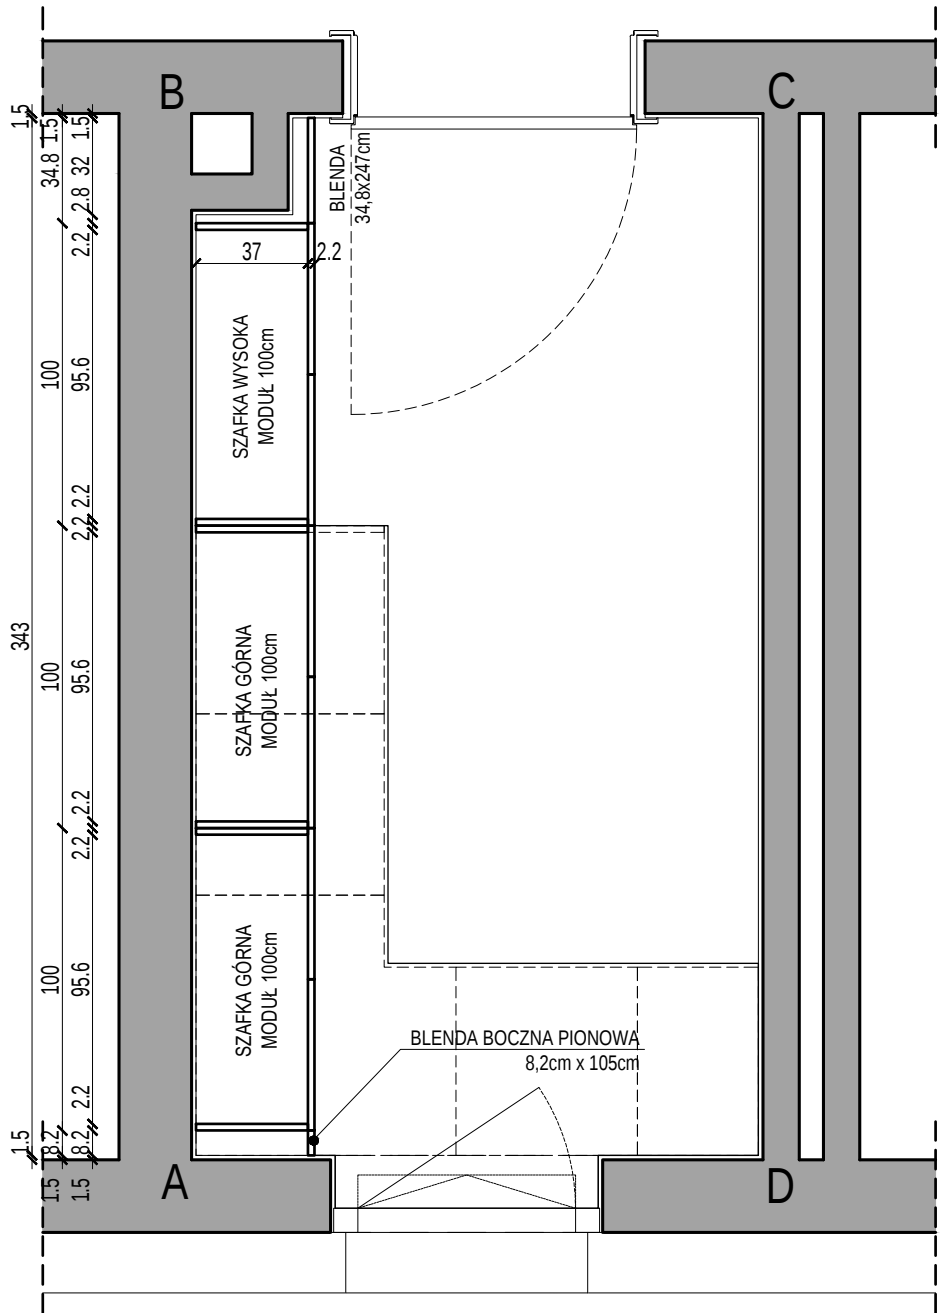

PROJEKT CHRONIONY PRAWEM AUTORSKIM  
ZABRONIONE KOPIOWANIE I POWIELANIE PROJEKTU  
Dz.Ust.nr24,Poz.83 z dn.4.02.1994




**NOWACKI & SALASIŃSKA**  
ARCHITEKCI

GDAŃSK UL. TURZYCOWA 43/7  
tel.583053043, tel.kom. 605307274; 504171040  
e-mail anna@nowackisalasinska.pl


|               |                                                                                             |        |                                                                     |
|---------------|---------------------------------------------------------------------------------------------|--------|---------------------------------------------------------------------|
| INWESTOR:     | Stowarzyszenie Pomocy Osobom Autystycznym<br>ul. Prezydenta L.Kaczyńskiego 28 80-365 Gdańsk |        |                                                                     |
| TEMAT:        | Budowa budynku DPS - Wspólnota domowa II<br>Schemat aranżacji wnętrz                        |        |                                                                     |
| ADRES:        | Gdańsk, ul. Malczewskiego, dz. nr 452/1, 75, 73/4, 478, obręb 0077                          |        |                                                                     |
| RYSUNEK:      | SPIŻARNIA - ZABUDOWA STOLARSKA, RZUT                                                        |        |                                                                     |
| NAZWISKO      |                                                                                             | PODPIS | SKALA<br><br><br><br>1:25<br><br><br><br>NR RYS.<br><br><br><br>P29 |
| PROJEKTANT    | mgr inż. arch. WOJCIECH NOWACKI upr. nr 5882/GD/94                                          |        |                                                                     |
| PROJEKTANT    | mgr inż. arch. ANNA SALASIŃSKA upr. nr 584/POOKK/2013                                       |        |                                                                     |
| WSPÓŁPRACA    | mgr inż. arch. ANETA GLINKA                                                                 |        |                                                                     |
|               | mgr inż. arch. AGNIESZKA LINDA - RIEGEL                                                     |        |                                                                     |
| CZERWIEC 2023 | PROJEKT WYKONAWCZY                                                                          |        |                                                                     |

RYS.P30 SPIŻARNIA- POM. NR. 1.34  
KŁADY ŚCIAN, SKALA 1:25

ZABUDOWA STOLARSKA  
KŁAD ŚCIANY A-B - WIDOK OD PRZODU

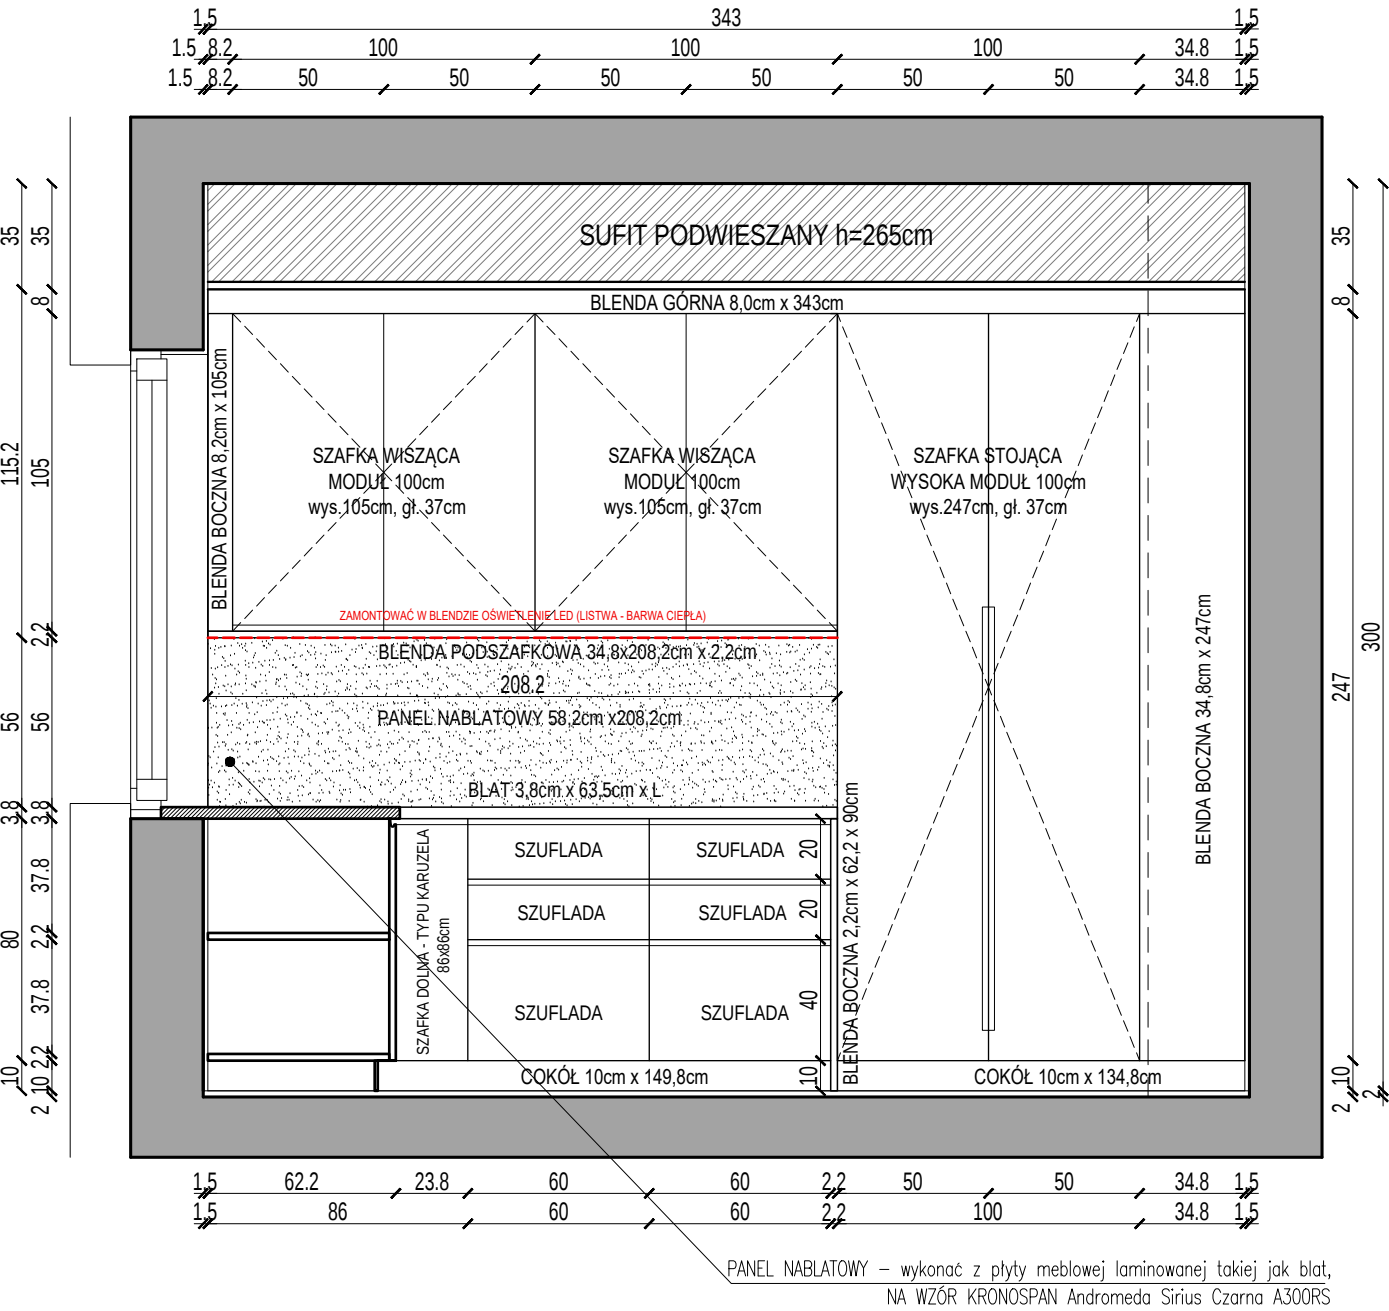

ZABUDOWA STOLARSKA  
KŁAD ŚCIANY A-B - WIDOK ŚRODKA

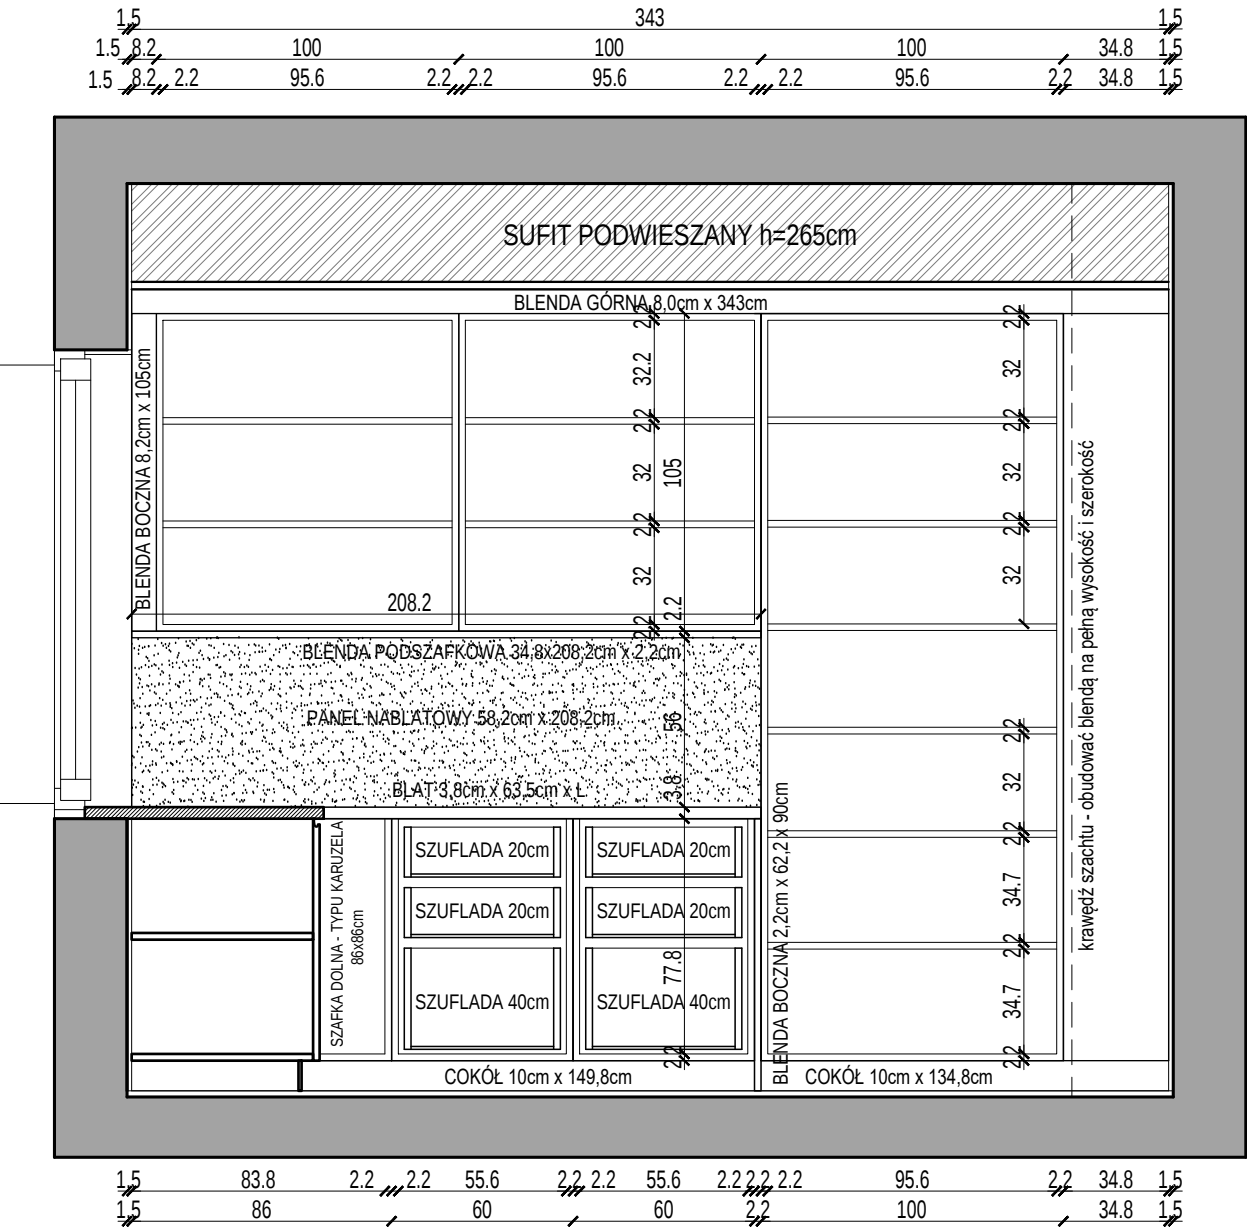

UWAGA!

1. BLAT UŁOŻYĆ RÓWNIEŻ W OTWORZE OKIENNYM. PRZYJĘTO BLAT O GR. 3,8cm – PRZED ZAMÓWIENIEM BLATU NALEŻY SPRAWDZIĆ NA BUDOWIE, CZY NIE BĘDZIE KOLIZJI Z OTWIERANIEM OKNA
2. WSZYSTKIE FRONTY, BLENDE Z PŁYTY MEBLOWEJ MDF LAKIER PÓŁMAT. KOLOR DO UZGODNIENIA
3. UCHWYTY ZINTEGROWANE Z FRONTAMI (KRYTE). WSZĘDZIE ZAMONTOWAĆ SPOWALNIACZE ZAMYKANIA (OPRÓCZ SZAFKI TYPU KARUZELA)
4. WSZYSTKIE PÓŁKI ORAZ KORPUSY WYKONAĆ Z PŁYTY LAMINOWANEJ W KOLORZE BIAŁYM LUB W KOLORZE FRONTÓW – DO UZGODNIENIA
5. TYŁNA ŚCIANKA SZAFEK – PŁYTA HDF "PLECÓWKA" W KOLORZE BIAŁYM
6. W SZAFKACH WYKONAĆ WIĘCEJ OTWORÓW W BOCZNYCH ŚCIANKACH W CELU UMOŻLIWIENIA PÓŹNIEJSZEJ REGULACJI PÓŁEK
7. W PROJEKCIE ZAŁOŻONO I UWZGLĘDNIONO TYNK O GRUBOŚCI 1,5CM
8. WSZYSTKIE WYMIARY SPRAWDZIĆ NA BUDOWIE. RYSUNKI NALEŻY ROZPATRYWAĆ ŁĄCZNIE Z PROJEKTEM BRANŻOWYM ORAZ ZWERYFIKOWAĆ JUŻ WYKONANE INSTALACJE NA BUDOWIE.
9. ZACHOWAĆ WSPÓLNE LINIE ZAKOŃCZEŃ SZAFEK/ZABUDOWY/KAFLI WSKAZANE NA RYSUNKACH.
10. JEŻELI NIE WSKAZANO INACZEJ NA RYSUNKU, ŚCIANY POMALOWAĆ NA KOLOR BIAŁY.W PRZYPADKU INNEGO KOLORU, ŚCIANĘ POMALOWAĆ DO STYKU Z SUFITEM.
11. OBOWIĄZKIEM WYKONAWCY JEST PRZEKAZAĆ INFORMACJĘ O WPROWADZANYCH ZMIANACH DO BIURA ARCHITEKTONICZNEGO.

PROJEKT CHRONIONY PRAWEM AUTORSKIM  
ZABRONIONE KOPIOWANIE I POWIELANIE PROJEKTU  
Dz.Ust.nr24,Poz.83 z dn.4.02.1994




**NOWACKI & SAŁASIŃSKA**  
**ARCHITEKCI**


GDAŃSK UL. TURZYTCOWA 43/7  
tel.583053043, tel.kom. 605307274; 504171040  
e-mail anna@nowackisalasinska.pl

|               |                                                                                             |
|---------------|---------------------------------------------------------------------------------------------|
| INWESTOR:     | Stowarzyszenie Pomocy Osobom Autystycznym<br>ul. Prezydenta L.Kaczyńskiego 28 80-365 Gdańsk |
| TEMAT:        | Budowa budynku DPS - Wspólnota domowa II<br>Schemat aranżacji wnętrz                        |
| ADRES:        | Gdańsk, ul. Malczewskiego, dz. nr 452/1, 75, 73/4, 478, obręb 0077                          |
| RYSUNEK:      | SPIŻARNIA - ZABUDOWA STOLARSKA, KŁAD ŚCIANY A-B                                             |
| PROJEKTANT:   | mgr inż. arch. WOJCIECH NOWACKI upr. nr 5882/GD/94                                          |
| PROJEKTANT:   | mgr inż. arch. ANNA SAŁASIŃSKA upr. nr 584/POOKK/2013                                       |
| WSPÓŁPRACA:   | mgr inż. arch. ANETA GLINKA                                                                 |
| WSPÓŁPRACA:   | mgr inż. arch. AGNIESZKA LINDA - RIEGEL                                                     |
| CZERWIEC 2023 | PROJEKT WYKONAWCZY                                                                          |
| SKALA:        | 1:25                                                                                        |
| NR RYS.       | P30                                                                                         |

ZABUDOWA STOLARSKA  
KŁAD ŚCIANY D-A - WIDOK OD PRZODU

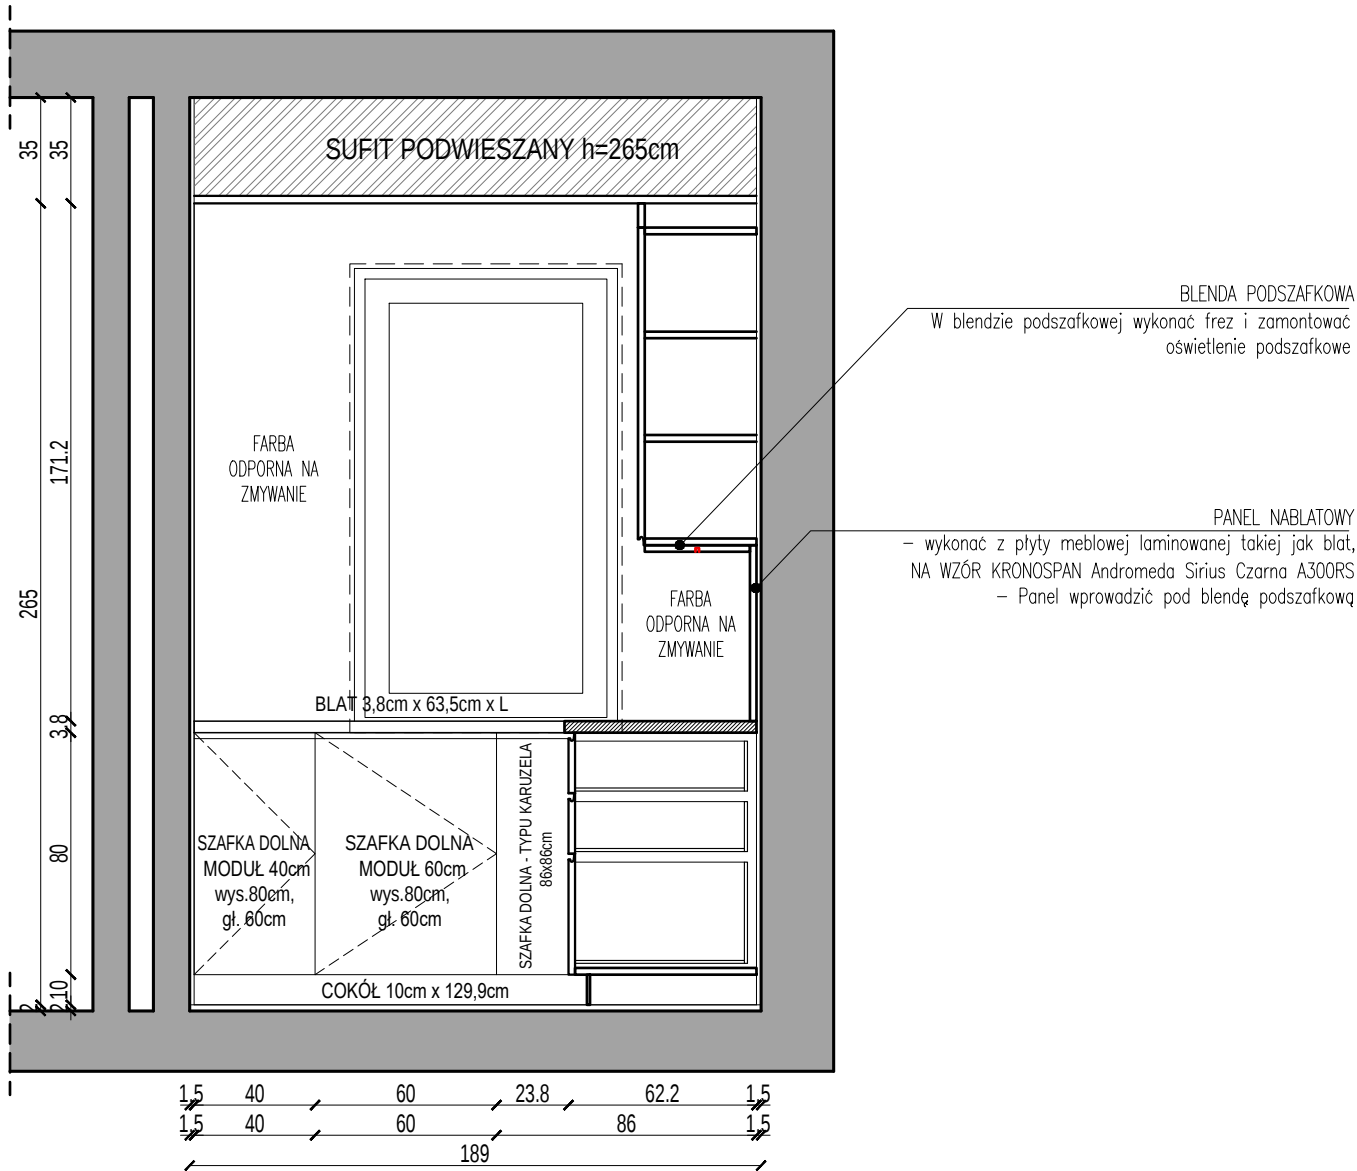

ZABUDOWA STOLARSKA  
KŁAD ŚCIANY D-A - WIDOK ŚRODKA

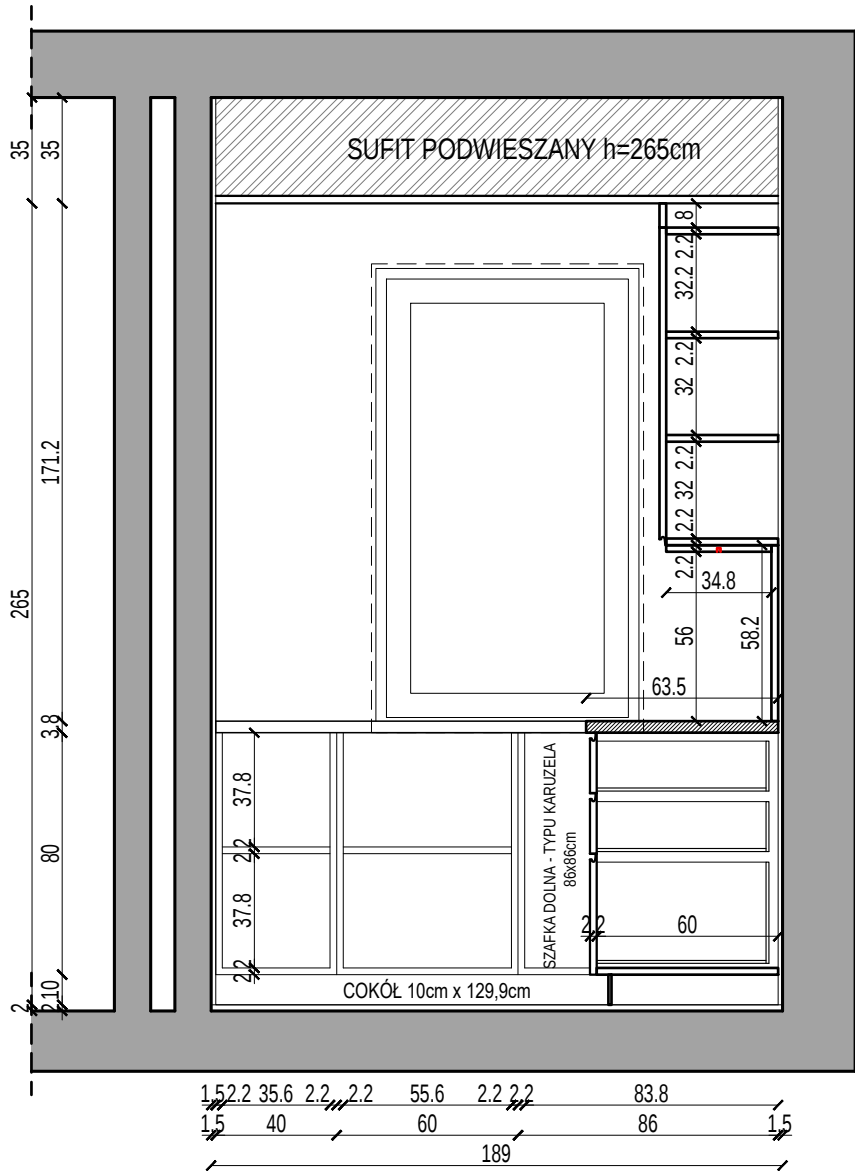

PROJEKT CHRONIONY PRAWEM AUTORSKIM  
ZABRONIONE KOPIOWANIE I POWIELANIE PROJEKTU  
Dz.Ust.nr24,Poz.83 z dn.4.02.1994

- UWAGA!
1. BLAT UŁOŻYĆ RÓWNIEŻ W OTWORZE OKIENNYM. PRZYJĘTO BLAT O GR. 3,8cm – PRZED ZAMÓWIENIEM BLATU NALEŻY SPRAWDZIĆ NA BUDOWIE, CZY NIE BĘDZIE KOLIZJI Z OTWIERANIEM OKNA
  2. WSZYSTKIE FRONTY, BLENDE Z PŁYTY MEBLOWEJ MDF LAKIER PÓŁMAT. KOLOR DO UZGODNIENIA
  3. UCHWYTY ZINTEGROWANE Z FRONTAMI (KRYTE). WSZĘDZIE ZAMONTOWAĆ SPOWALNIACZE ZAMYKANIA (OPRÓCZ SZAFKI TYPU KARUZELA)
  4. WSZYSTKIE PÓŁKI ORAZ KORPUSY WYKONAĆ Z PŁYTY LAMINOWANEJ W KOLORZE BIAŁYM LUB W KOLORZE FRONTÓW – DO UZGODNIENIA
  5. TYLNA ŚCIANKA SZAFEK – PŁYTA HDF "PLECÓWKA" W KOLORZE BIAŁYM
  6. W SZAFKACH WYKONAĆ WIĘCEJ OTWORÓW W BOCZNYCH ŚCIANKACH W CELU UMOŻLIWIENIA PÓŹNIEJSZEJ REGULACJI PÓŁEK
  7. W PROJEKCIE ZAŁOŻONO I UWZGLĘDNIONO TYNK O GRUBOŚCI 1,5CM
  8. WSZYSTKIE WYMIARY SPRAWDZIĆ NA BUDOWIE. RYSUNKI NALEŻY ROZPATRYWAĆ ŁĄCZNIE Z PROJEKTEM BRANŻOWYM ORAZ ZWERYFIKOWAĆ JUŻ WYKONANE INSTALACJE NA BUDOWIE.
  9. ZACHOWAĆ WSPÓLNE LINIE ZAKOŃCZEŃ SZAFEK/ZABUDOWY/KAFLI WSKAZANE NA RYSUNKACH.
  10. JEŻELI NIE WSKAZANO INACZEJ NA RYSUNKU, ŚCIANY POMALOWAĆ NA KOLOR BIAŁY.W PRZYPADKU INNEGO KOLORU, ŚCIANĘ POMALOWAĆ DO STYKU Z SUFITEM.
  11. OBOWIĄZKIEM WYKONAWCY JEST PRZEKAZAĆ INFORMACJĘ O WPROWADZANYCH ZMIANACH DO BIURA ARCHITEKTONICZNEGO.




**NOWACKI & SAŁASIŃSKA**  
ARCHITEKCI

GDĄŃSK UL. TURZYCOWA 43/7  
tel.583053043, tel.kom. 605307274; 504171040  
e-mail anna@nowackisalasinska.pl

|               |                                                                                             |                                                      |                                                           |
|---------------|---------------------------------------------------------------------------------------------|------------------------------------------------------|-----------------------------------------------------------|
| INWESTOR:     | Stowarzyszenie Pomocy Osobom Autystycznym<br>ul. Prezydenta L.Kaczyńskiego 28 80-365 Gdańsk |                                                      |                                                           |
| TEMAT:        | Budowa budynku DPS - Wspólnota domowa II<br>Schemat aranżacji wnętrz                        |                                                      |                                                           |
| ADRES:        | Gdańsk, ul. Malczewskiego, dz. nr 452/1, 75, 73/4, 478, obręb 0077                          |                                                      |                                                           |
| RYSUNEK:      | SPIŻARNIA - ZABUDOWA STOLARSKA, KŁAD ŚCIANY D-A                                             |                                                      |                                                           |
| NAZWISKO      |                                                                                             | PODPIS                                               | SKALA<br><br><b>1:25</b><br><br>NR RYS.<br><br><b>P31</b> |
| PROJEKTANT    |                                                                                             | mgr inż. arch. WOJCIECH NOWACKI upr. nr 5882/GD/94   |                                                           |
| PROJEKTANT    |                                                                                             | mgr inż. arch. ANNA SAŁASIŃSKA upr. nr 584/PODK/2013 |                                                           |
| WSPÓŁPRACA    |                                                                                             | mgr inż. arch. ANETA GLINKA                          |                                                           |
| CZERWIEC 2023 |                                                                                             | PROJEKT WYKONAWCZY                                   |                                                           |

RYS.P32 POKÓJ WSPÓLNY Z PRACOWNIĄ KULINARNĄ- POM. NR. 1.5 + 1.6  
RZUT, SKALA 1:50

RZUT: FUNKCJA, WYKOŃCZENIE ŚCIAN

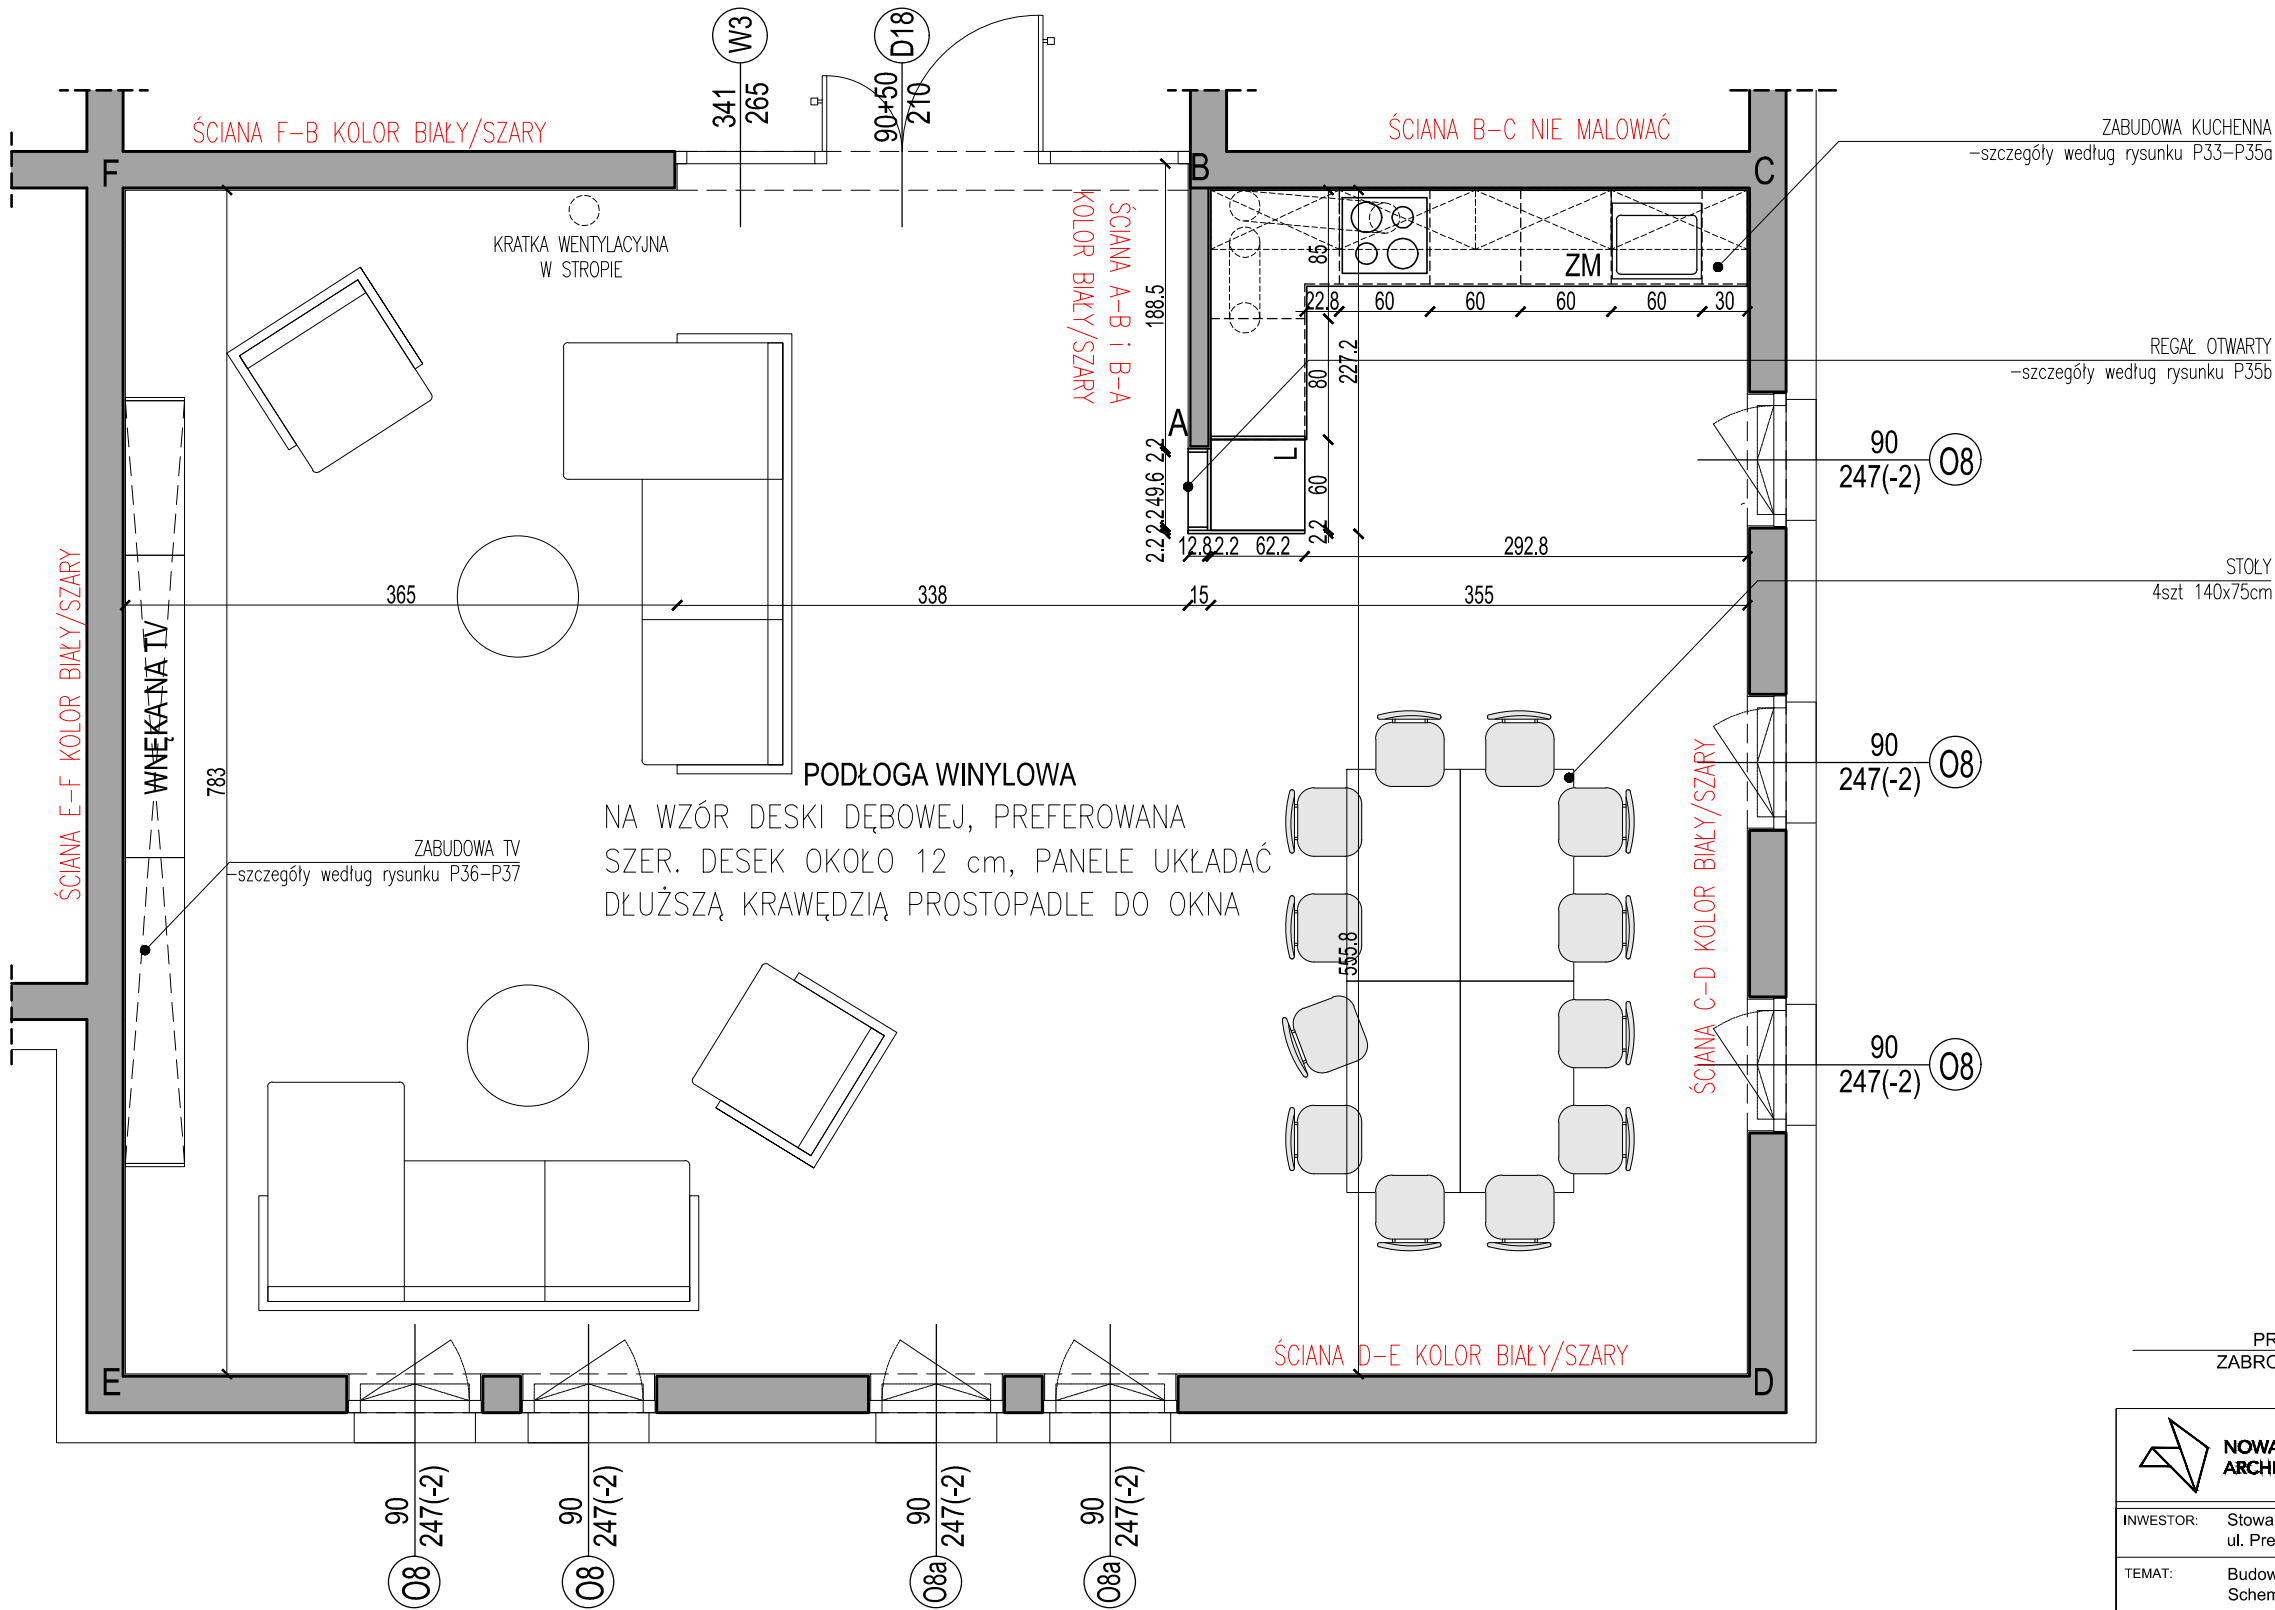

PROJEKT CHRONIONY PRAWEM AUTORSKIM  
ZABRONIONE KOPIOWANIE I POWIELANIE PROJEKTU  
Dz.Ust.nr24,Poz.83 z dn.4.02.1994



**NOWACKI & SAŁASIŃSKA**  
ARCHITEKCI

GDAŃSK UL. TURZYCOWA 43/7  
tel.583053043, tel.kom. 605307274; 504171040  
e-mail anna@nowackisałasińska.pl

INWESTOR: Stowarzyszenie Pomocy Osobom Autystycznym  
ul. Prezydenta L.Kaczyńskiego 28 80-365 Gdańsk

TEMAT: Budowa budynku DPS - Wspólnota domowa II  
Schemat aranżacji wnętrz


ADRES: Gdańsk, ul. Malczewskiego, dz. nr 452/1, 75, 73/4, 478, obręb 0077

RYSUNEK:


POKÓJ WSPÓLNY Z PRACOWNIĄ KULINARNĄ - RZUT, WYKOŃCZENIE ŚCIAN

| NAZWISKO      |                                                       | PODPIS | SKALA   |
|---------------|-------------------------------------------------------|--------|---------|
| PROJEKTANT    | mgr inż. arch. WOJCIECH NOWACKI upr. nr 5882/GD/94    |        | 1:50    |
| PROJEKTANT    | mgr inż. arch. ANNA SAŁASIŃSKA upr. nr 584/POOKK/2013 |        |         |
| WSPÓŁPRACA    | mgr inż. arch. ANETA GLINKA                           |        |         |
|               | mgr inż. arch. AGNIESZKA LINDA - RIEGEL               |        | NR RYS. |
| CZERWIEC 2023 | PROJEKT WYKONAWCZY                                    |        | P32     |

ZABUDOWA STOLARSKA -RZUT, SZAFKI DOLNE

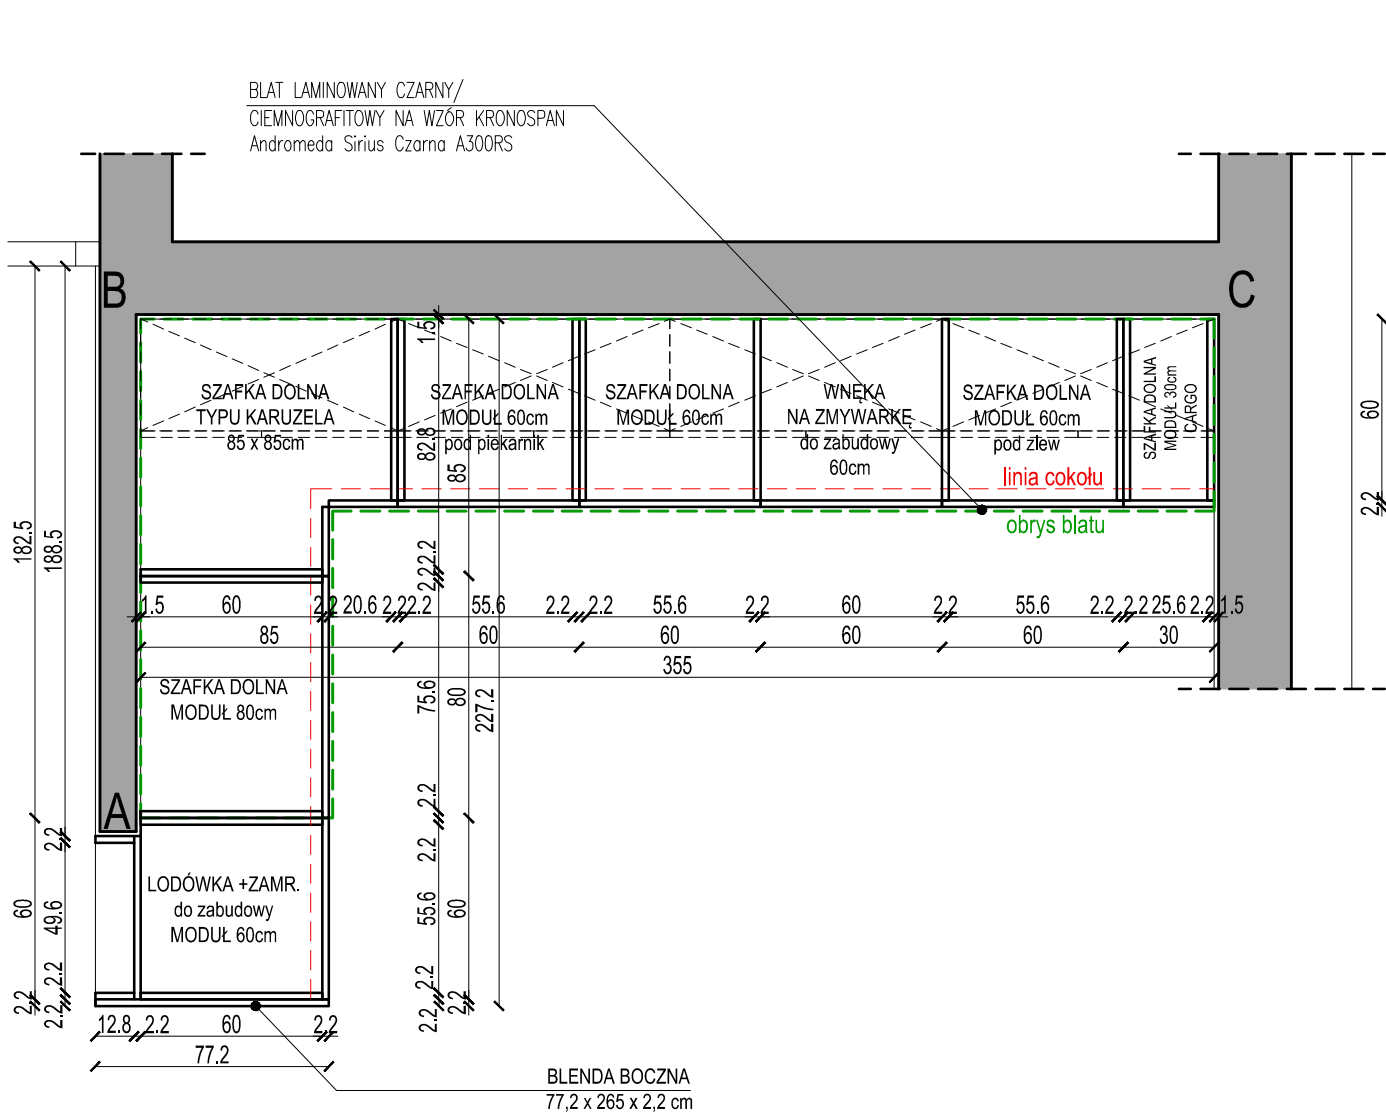

ZABUDOWA STOLARSKA -RZUT, SZAFKI GÓRNE

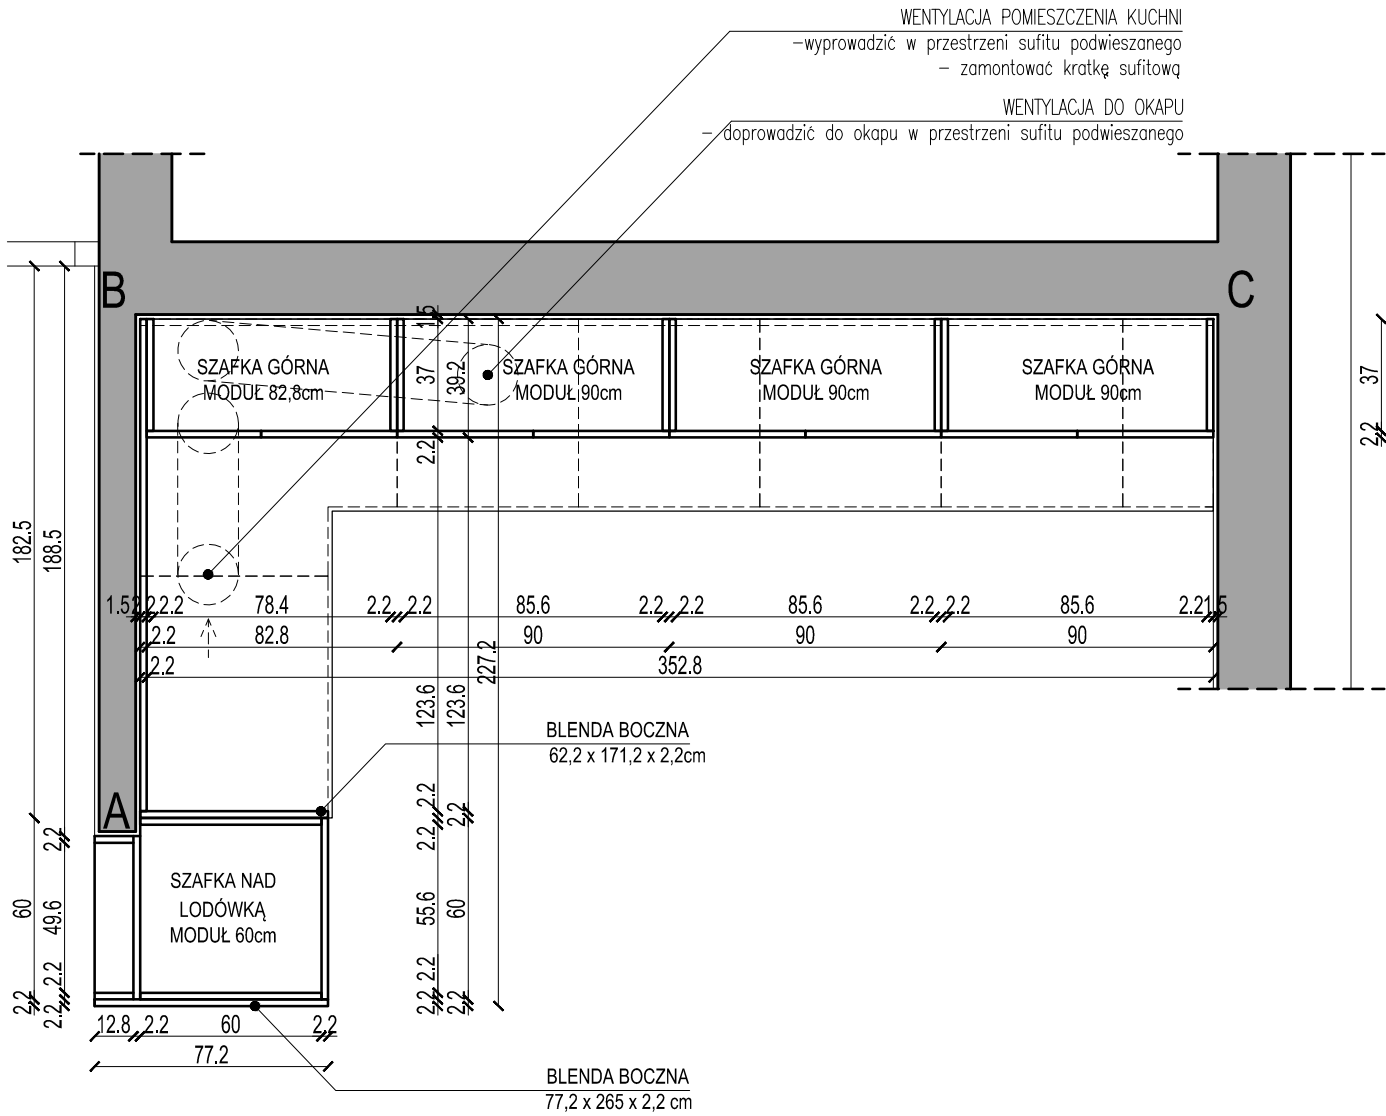

UWAGA! PRZED ZAMÓWIENIEM ZABUDOWY KUCHENNEJ NALEŻY OSTATECZNIE DOBRAĆ ARMATURĘ ORAZ SPRZĘT AGD ORAZ DOSTOSOWAĆ WYMIARY ZABUDOWY DO WYBRANEGO SPRZĘTU!!!

PROJEKT CHRONIONY PRAWEM AUTORSKIM  
ZABRONIONE KOPIOWANIE I POWIELANIE PROJEKTU  
Dz.Ust.nr24,Poz.83 z dn.4.02.1994

- UWAGA!
1. WYKOŃCZENIE FRONTÓW ZGODNIE Z RYSUKAMI
  2. UCHWYTY ZINTEGROWANE Z FRONTAMI (KRYTE). WSZĘDZIE ZAMONTOWAĆ SPOWALNIACZE ZAMYKANIA. JEDYNNIE W SZAFCE NAD LODÓWKĄ LEWY FRONT OTWIERANIE TIP ON (PRAWY FRONT STAŁY– BLENDY)
  3. W SZAFCE NAD LODÓWKĄ ORAZ W COKOLE POD LODÓWKĄ ZAPEWNIĆ ODPOWIEDNIĄ CYRKULACJĘ POWIETRZA
  4. WSZYSTKIE PÓŁKI ORAZ KORPUSY WYKONAĆ Z PŁYTY LAMINOWANEJ W KOLORZE BIAŁYM LUB W KOLORZE FRONTÓW – DO UZGODNIENIA
  5. TYLNA ŚCIANKA SZAFEK – PŁYTA HDF "PLECÓWKA" W KOLORZE BIAŁYM
  6. W SZAFKACH WYKONAĆ WIĘCEJ OTWORÓW W BOCZNYCH ŚCIANKACH W CELU UMOŻLIWIENIA PÓŹNIEJSZEJ REGULACJI PÓŁEK
  7. W PROJEKCIE ZAŁOŻONO I UWZGLĘDNIONO TYNK O GRUBOŚCI 1,5CM
  8. WSZYSTKIE WYMIARY SPRAWDZIĆ NA BUDOWIE. RYSUNKI NALEŻY ROZPATRYWAĆ ŁĄCZNIE Z PROJEKTEM BRANŻOWYM ORAZ ZWERYFIKOWAĆ JUŻ WYKONANE INSTALACJE NA BUDOWIE.
  9. ZACHOWAĆ WSPÓLNE LINIE ZAKOŃCZEŃ SZAFEK/ZABUDOWY/KAFLI WSKAZANE NA RYSUNKACH.
  10. JEŻELI NIE WSKAZANO INACZEJ NA RYSUNKU, ŚCIANY POMALOWAĆ NA KOLOR BIAŁY.W PRZYPADKU INNEGO KOLORU, ŚCIANY POMALOWAĆ DO STYKU Z SUFITEM.
  11. OBOWIĄZKIEM WYKONAWCY JEST PRZEKAZAĆ INFORMACJĘ O WPROWADZANYCH ZMIANACH DO BIURA ARCHITEKTONICZNEGO.


|   |  |                    |                                             |
|---|--|--------------------|---------------------------------------------|
| <div><div></div><div><div>NOWACKI &amp; SAŁASIŃSKA</div><div>ARCHITEKCI</div></div><div><div>10 z o.o. sp.k.</div><div>GDAŃSK UL. TURZYCZOWA 43/7</div><div>tel.583053043, tel.kom. 605307274; 504171040</div><div>e-mail anna@nowackisałasińska.pl</div></div></div> |  |                    |                                             |
| INWESTOR: Stowarzyszenie Pomocy Osobom Autystycznym<br>ul. Prezydenta L.Kaczyńskiego 28 80-365 Gdańsk   |  |                    |                                             |
| TEMAT: Budowa budynku DPS - Wspólnota domowa II<br>Schemat aranżacji wnętrz   |  |                    |                                             |
| ADRES: Gdańsk, ul. Malczewskiego, dz. nr 452/1, 75, 73/4, 478, obręb 0077   |  |                    |                                             |
| RYSUNEK: PRACOWNIA KULINARNA - ZABUDOWA STOLARSKA, RZUT   |  |                    |                                             |
| NAZWISKO   |  | PODPIS             | SKALA<br><br>1:25<br><br>NR RYS.<br><br>P33 |
| PROJEKTANT mgr inż. arch. WOJCIECH NOWACKI upr. nr 5882/GD/94   |  |                    |                                             |
| PROJEKTANT mgr inż. arch. ANNA SAŁASIŃSKA upr. nr 584/POOKK/2013   |  |                    |                                             |
| WSPÓŁPRACA mgr inż. arch. ANETA GLINKA   |  |                    |                                             |
| mgr inż. arch. AGNIESZKA LINDA - RIEGEL   |  |                    |                                             |
| CZERWIEC 2023   |  | PROJEKT WYKONAWCZY |                                             |

RYS.P34 PRACOWNIA KULINARNA- POM. NR. 1.5

KŁADY ŚCIAN, SKALA 1:25

ZABUDOWA STOLARSKA

KŁAD ŚCIANY B-C - WIDOK OD PRZODU

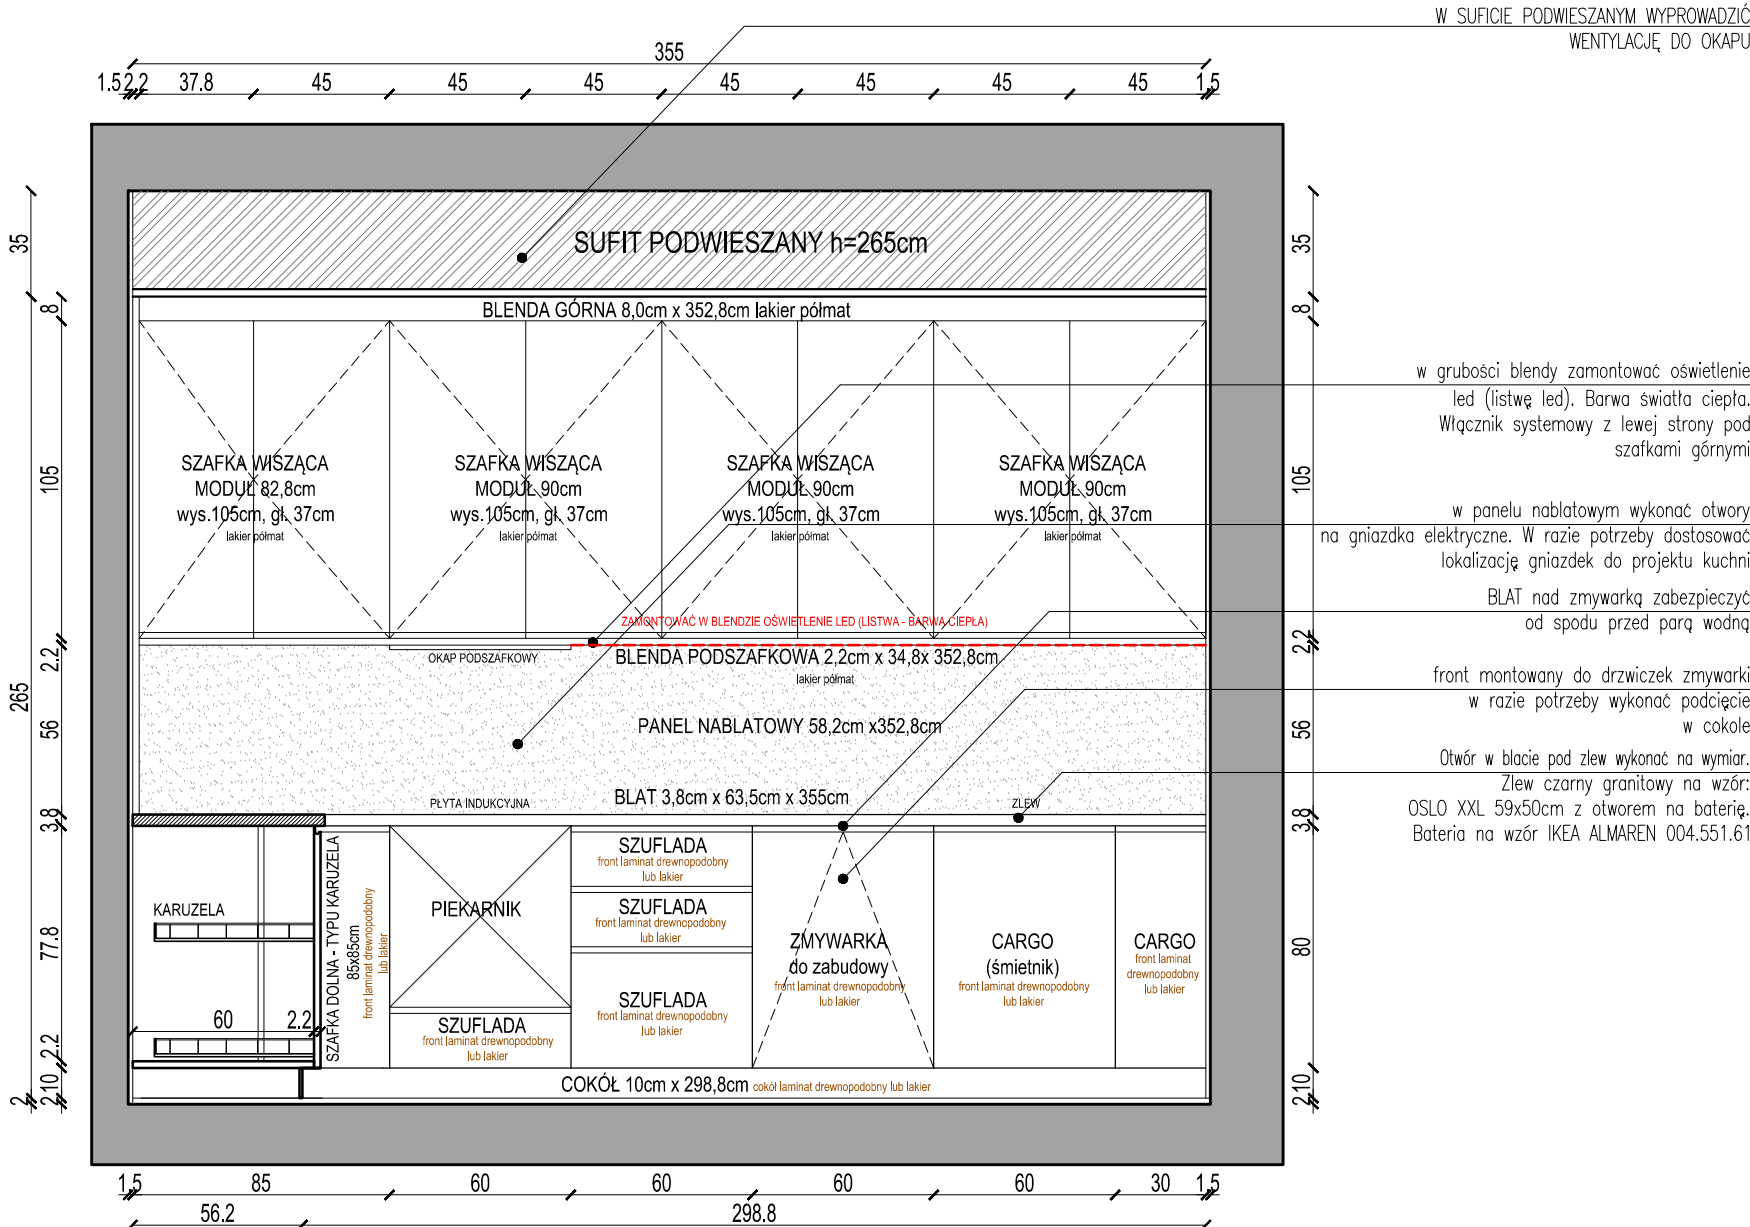

- UWAGA!
1. WYKOŃCZENIE FRONTÓW ZGODNIE Z RYSUKAMI
  2. UCHWYTY ZINTEGROWANE Z FRONTAMI (KRYTE). WSZĘDZIE ZAMONTOWAĆ SPOWALNIACZE ZAMYKANIA. JEDYNE W SZAFCE NAD LODÓWKĄ LEWY FRONT OTWIERANIE TIP ON (PRAWY FRONT STAŁY- BLENDA)
  3. W SZAFCE NAD LODÓWKĄ ORAZ W COKOLE POD LODÓWKĄ ZAPEWNIĆ ODPWIEDNIĄ CYRKULACJĘ POWIETRZA
  4. WSZYSTKIE PÓŁKI ORAZ KORPUSY WYKONAĆ Z PŁYTY LAMINOWANEJ W KOLORZE BIAŁYM LUB W KOLORZE FRONTÓW – DO UZGODNIENIA
  5. TYLNA ŚCIANKA SZAFEK – PŁYTA HDF "PLECÓWKĄ" W KOLORZE BIAŁYM
  6. W SZAFKACH WYKONAĆ WIĘCEJ OTWORÓW W BOCZNYCH ŚCIANKACH W CELU UMOŻLIWIENIA PÓŹNIEJSZEJ REGULACJI PÓLEK
  7. W PROJEKCIE ZAŁOŻONO I UWZGLĘDNIONO TYNK O GRUBOŚCI 1,5CM
  8. WSZYSTKIE WYMIARY SPRAWDZIĆ NA BUDOWIE. RYSUNKI NALEŻY ROZPATRYWAĆ ŁĄCZNIE Z PROJEKTEM BRANŻOWYM ORAZ ZWERYFIKOWAĆ JUŻ WYKONANE INSTALACJE NA BUDOWIE.
  9. ZACHOWAĆ WSPÓLNE LINIE ZAKOŃCZEŃ SZAFEK/ZABUDOWY/KAFLI WSKAZANE NA RYSUNKACH.
  10. JEŻELI NIE WSKAZANO INACZEJ NA RYSUNKU, ŚCIANY POMALOWAĆ NA KOLOR BIAŁY.W PRZYPADKU INNEGO KOLORU, ŚCIANĘ POMALOWAĆ DO STYKU Z SUFITEM.
  11. OBOWIĄZKIEM WYKONAWCY JEST PRZEKAZAĆ INFORMACJĘ O WPROWADZANYCH ZMIANACH DO BIURA ARCHITEKTONICZNEGO.

UWAGA! PRZED ZAMÓWIENIEM ZABUDOWY KUCHENNEJ NALEŻY OSTATECZNIE DOBRAĆ ARMATURĘ ORAZ SPRZĘT AGD ORAZ DOSTOSOWAĆ WYMIARY ZABUDOWY DO WYBRANEGO SPRZĘTU!!!


|   |                                                                                             |   |                                             |
|---|---------------------------------------------------------------------------------------------|---|---------------------------------------------|
| PROJEKT CHRONIONY PRAWEM AUTORSKIM<br>ZABRONIONE KOPIOWANIE I POWIELANIE PROJEKTU<br>Dz.Ust.nr24,Poz.83 z dn.4.02.1994 |                                                                                             |   |                                             |
|                                   |                                                                                             | NOWACKI & SAŁASIŃSKA<br>ARCHITEKCI                                                                            |                                             |
|   |                                                                                             | GDAŃSK UL. TURZYCOWA 43/7<br>tel.583053043, tel.kom. 605307274; 504171040<br>e-mail anna@nowackisałasinska.pl |                                             |
| INWESTOR:   | Stowarzyszenie Pomocy Osobom Autystycznym<br>ul. Prezydenta L.Kaczyńskiego 28 80-365 Gdańsk |   |                                             |
| TEMAT:   | Budowa budynku DPS - Wspólnota domowa II<br>Schemat aranżacji wnętrz                        |   |                                             |
| ADRES:   | Gdańsk, ul. Malczewskiego, dz. nr 452/1, 75, 73/4, 478, obręb 0077                          |   |                                             |
| RYSUNEK:<br>COWNIA KULINARNA - ZABUDOWA STOLARSKA, KŁAD ŚCIANY B-C                                                     |                                                                                             |   |                                             |
| NAZWISKO   |                                                                                             | PODPIS   | SKALA<br><br>1:25<br><br>NR RYS.<br><br>P34 |
| PROJEKTANT   | mgr inż. arch. WOJCIECH NOWACKI upr. nr 5882/GD/94                                          |   |                                             |
| PROJEKTANT   | mgr inż. arch. ANNA SAŁASIŃSKA upr. nr 584/POOKK/2013                                       |   |                                             |
| WSPÓŁPRACA   | mgr inż. arch. ANETA GLINKA                                                                 |   |                                             |
|   | mgr inż. arch. AGNIESZKA LINDA - RIEGEL                                                     |   |                                             |
| CZERWIEC 2023   | PROJEKT WYKONAWCZY                                                                          |   |                                             |

RYS.P34a PRACOWNIA KULINARNA- POM. NR. 1.5

KŁADY ŚCIAN, SKALA 1:25

ZABUDOWA STOLARSKA

KŁAD ŚCIANY A-B WIDOK OD PRZODU I PRZEKRÓJ

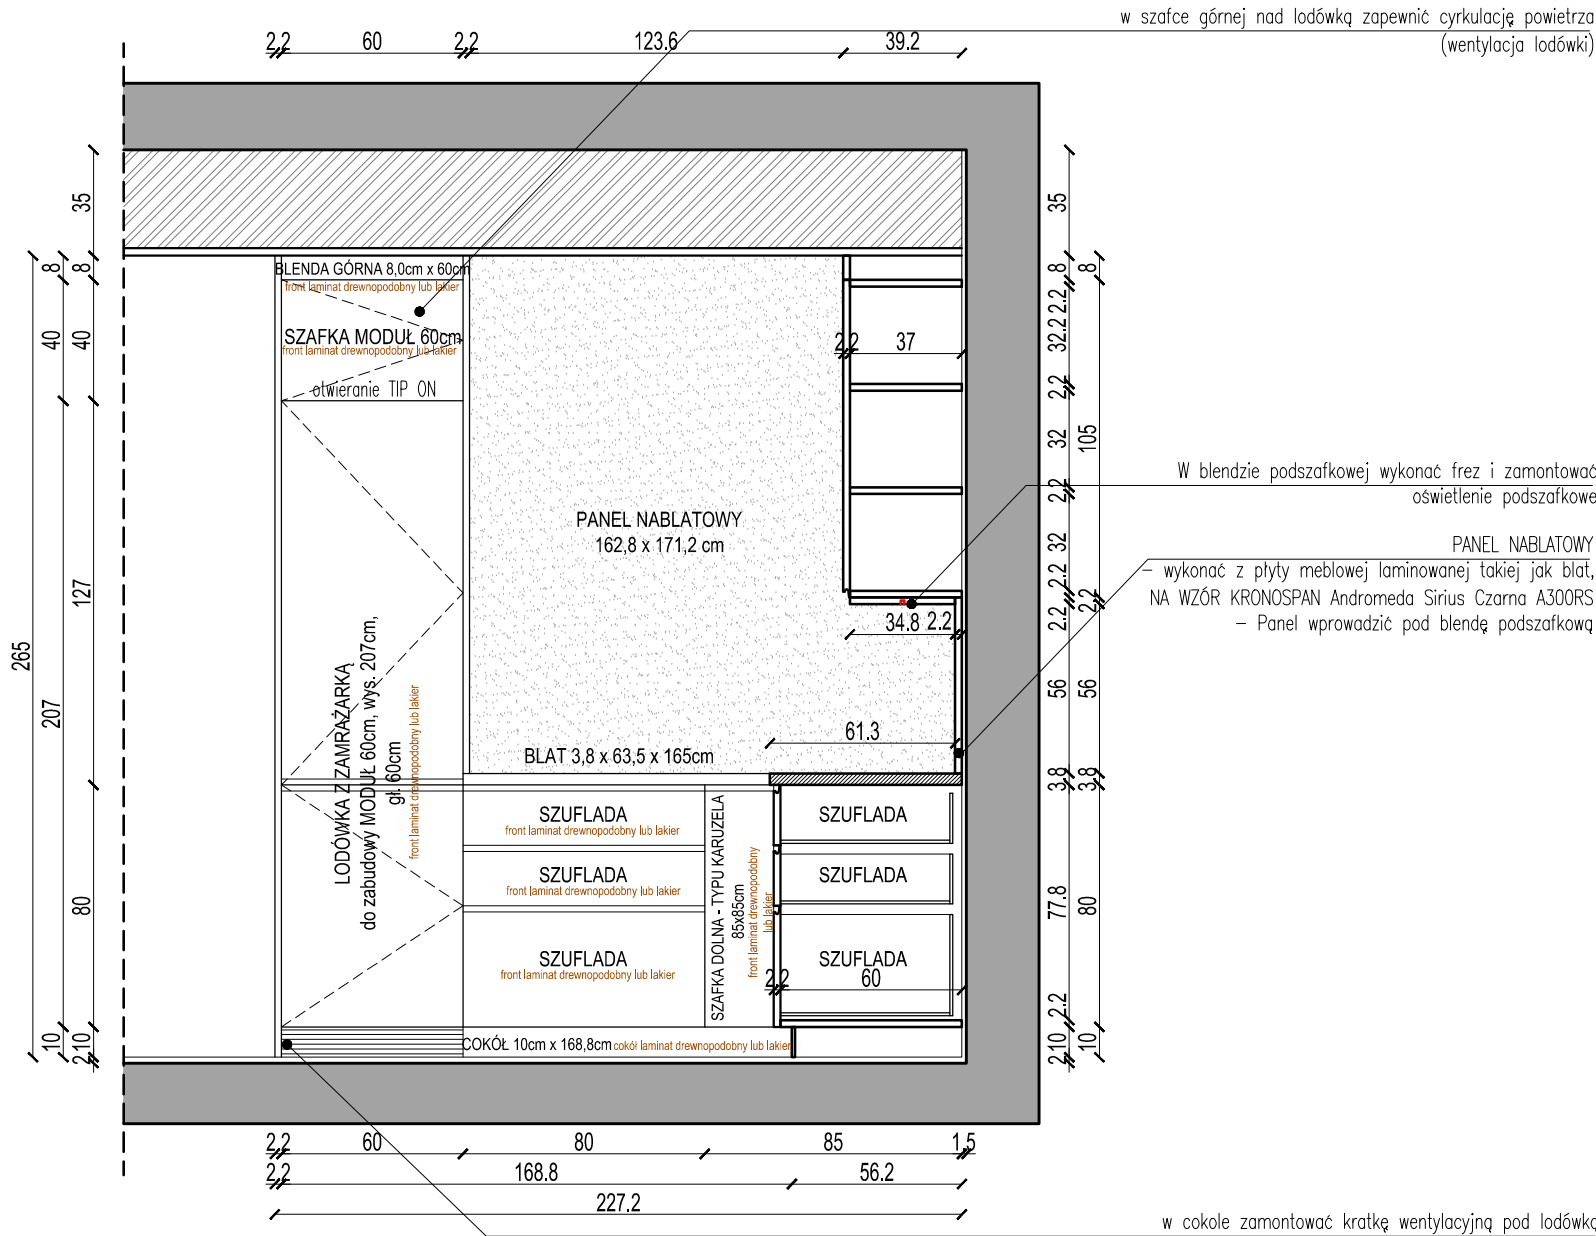

- UWAGA!
1. WYKOŃCZENIE FRONTÓW ZGODNIE Z RYSUKAMI
  2. UCHWYTY ZINTEGROWANE Z FRONTAMI (KRYTE). WSZĘDZIE ZAMONTOWAĆ SPOWALNIACZE ZAMYKANIA. JEDYNI W SZAFCE NAD LODÓWKĄ LEWY FRONT OTWIERANIE TIP ON (PRAWY FRONT STAŁY– BLENDA)
  3. W SZAFCE NAD LODÓWKĄ ORAZ W COKOLE POD LODÓWKĄ ZAPEWNIĆ ODPOWIEDNIĄ CYRKULACJĘ POWIETRZA
  4. WSZYSTKIE PÓŁKI ORAZ KORPUSY WYKONAĆ Z PŁYTY LAMINOWANEJ W KOLORZE BIAŁYM LUB W KOLORZE FRONTÓW – DO UZGODNIENIA
  5. TYŁNA ŚCIANKA SZAFEK – PŁYTA HDF "PLECÓWKA" W KOLORZE BIAŁYM
  6. W SZAFKACH WYKONAĆ WIĘCEJ OTWORÓW W BOCZNYCH ŚCIANKACH W CELU UMOŻLIWIENIA PÓŹNIEJSZEJ REGULACJI PÓLEK
  7. W PROJEKCIE ZAŁOŻONO I UWZGLĘDNIONO TYNK O GRUBOŚCI 1,5CM
  8. WSZYSTKIE WYMIARY SPRAWDZIĆ NA BUDOWIE. RYSUNKI NALEŻY ROZPATRYWAĆ ŁĄCZNIE Z PROJEKTEM BRANŻOWYM ORAZ ZWERYFIKOWAĆ JUŻ WYKONANE INSTALACJE NA BUDOWIE.
  9. ZACHOWAĆ WSPÓLNE LINIE ZAKOŃCZEŃ SZAFEK/ZABUDOWY/KAFLI WSKAZANE NA RYSUNKACH.
  10. JEŻELI NIE WSKAZANO INACZEJ NA RYSUNKU, ŚCIANY POMALOWAĆ NA KOLOR BIAŁY.W PRZYPADKU INNEGO KOLORU, ŚCIANĘ POMALOWAĆ DO STYKU Z SUFITEM.
  11. OBOWIĄZKIEM WYKONAWCY JEST PRZEKAZAĆ INFORMACJĘ O WPROWADZANYCH ZMIANACH DO BIURA ARCHITEKTONICZNEGO.

UWAGA! PRZED ZAMÓWIENIEM ZABUDOWY KUCHENNEJ NALEŻY OSTATECZNIE DOBRAĆ ARMATURĘ, ORAZ SPRZĘT AGD ORAZ DOSTOSOWAĆ WYMIARY ZABUDOWY DO WYBRANEGO SPRZĘTU!!!

PROJEKT CHRONIONY PRAWEM AUTORSKIM  
ZABRONIONE KOPIOWANIE I POWIELANIE PROJEKTU  
Dz.Ust.nr24,Poz.83 z dn.4.02.1994

**NOWACKI & SALASIŃSKA**  
ARCHITEKCI

GDAŃSK UL. TURZYCOWA 43/7  
tel.583053043, tel.kom. 605307274; 504171040  
e-mail anna@nowackisalasinska.pl

INWESTOR: Stowarzyszenie Pomocy Osobom Autystycznym  
ul. Prezydenta L.Kaczyńskiego 28 80-365 Gdańsk

TEMAT: Budowa budynku DPS - Wspólnota domowa II  
Schemat aranżacji wnętrz

ADRES: Gdańsk, ul. Malczewskiego, dz. nr 452/1, 75, 73/4, 478, obręb 0077

RYSUNEK:  
PRACOWNIA KULINARNA - ZABUDOWA STOLARSKA, KŁAD ŚCIANY A-B

| NAZWISKO   |                                                       | PODPIS | SKALA<br><br>1:25 |
|------------|-------------------------------------------------------|--------|-------------------|
| PROJEKTANT | mgr inż. arch. WOJCIECH NOWACKI upr. nr 5882/GD/94    |        |                   |
| PROJEKTANT | mgr inż. arch. ANNA SALASIŃSKA upr. nr 584/POOKK/2013 |        |                   |
| WSPÓŁPRACA | mgr inż. arch. ANETA GLINKA                           |        |                   |
|            | mgr inż. arch. AGNIESZKA LINDA - RIEGEL               |        | NR RYS.           |


CZERWIEC 2023

PROJEKT WYKONAWCZY

P34a

RYS.P35 PRACOWNIA KULINARNA- POM. NR. 1.5  
KŁADY ŚCIAN, SKALA 1:25

ZABUDOWA STOLARSKA  
KŁAD ŚCIANY B-C - WIDOK W ŚRODKU

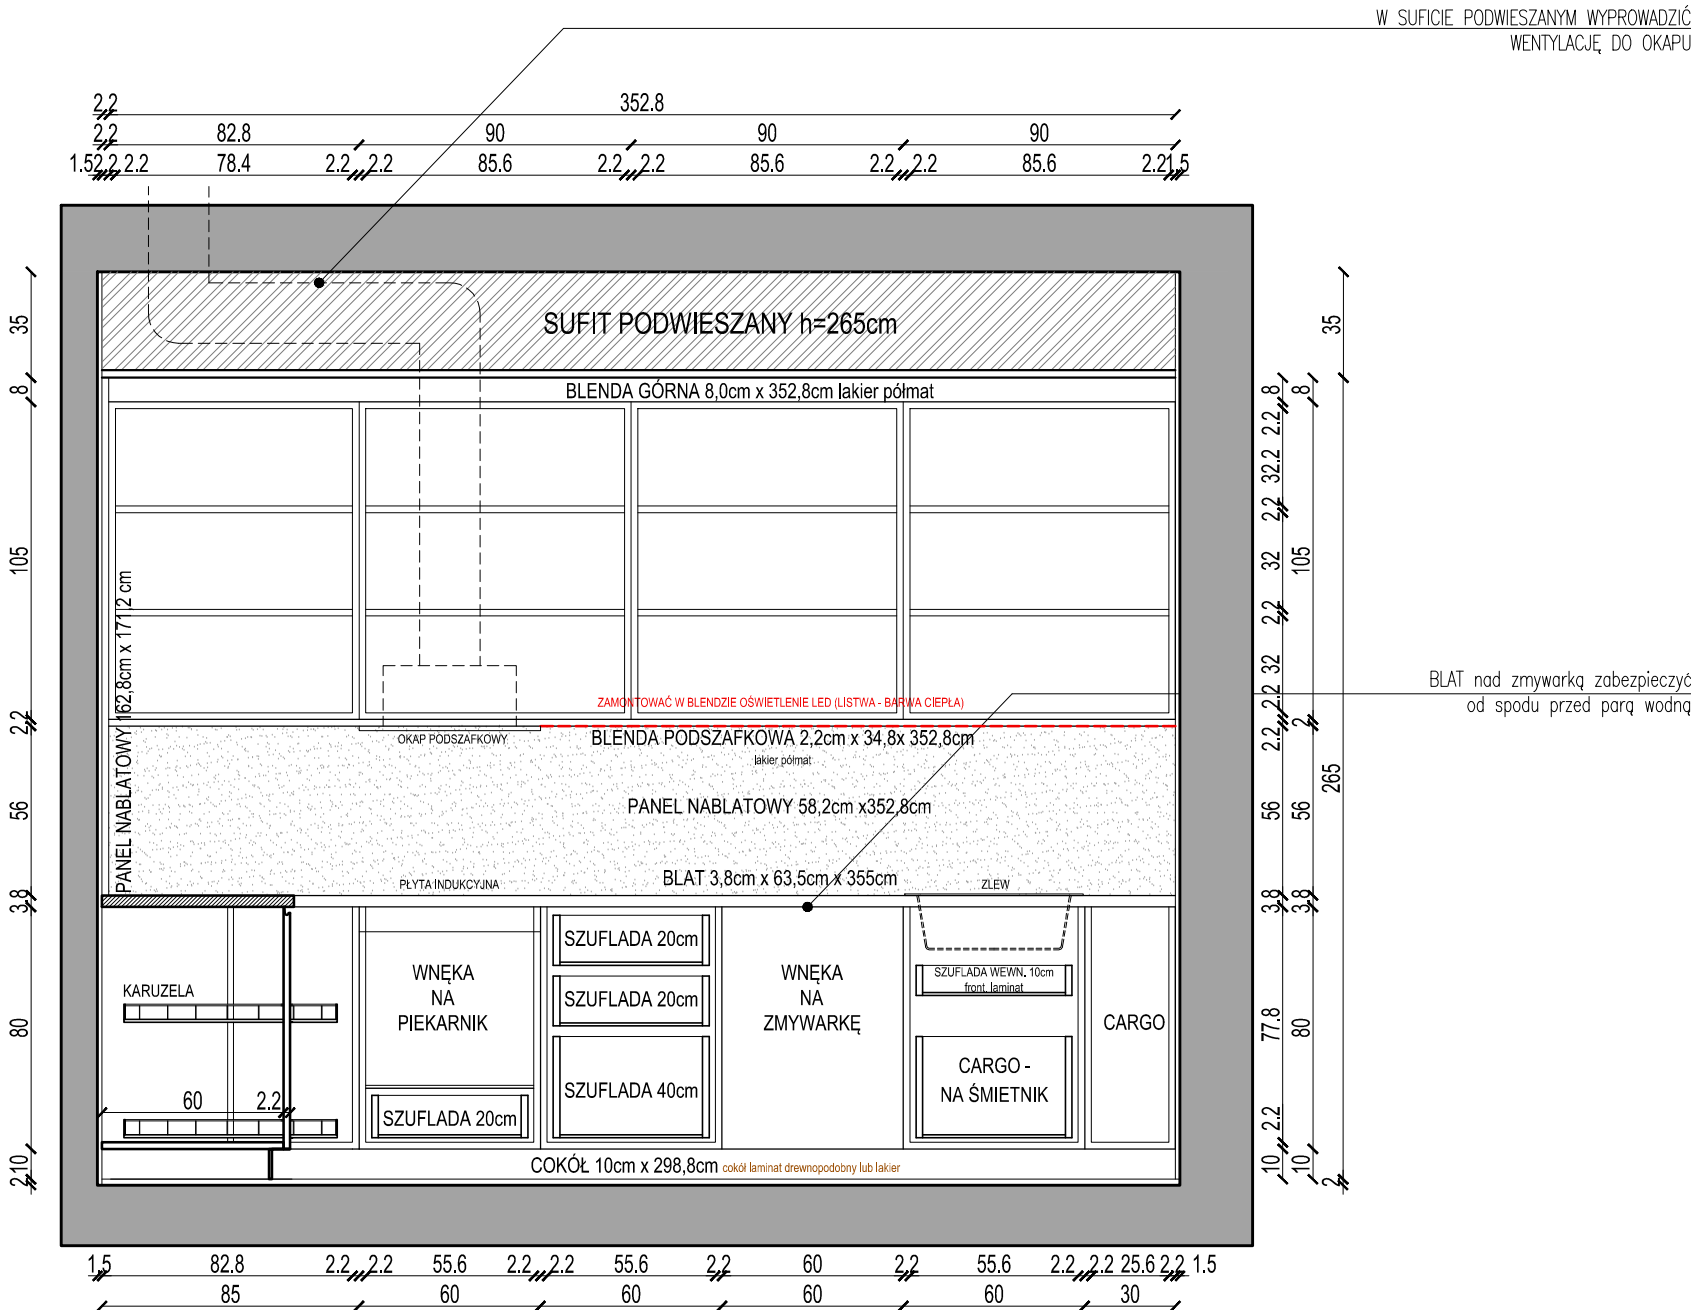

- UWAGA!
1. WYKOŃCZENIE FRONTÓW ZGODNIE Z RYSUKAMI
  2. UCHWYTY ZINTEGROWANE Z FRONTAMI (KRYTE). WSZĘDZIE ZAMONTOWAĆ SPOWALNIACZE ZAMYKANIA. JEDYNIE W SZAFCE NAD LODÓWKĄ LEWY FRONT OTWIERANIE TIP ON (PRAWY FRONT STAŁY- BLENDA)
  3. W SZAFCE NAD LODÓWKĄ ORAZ W COKOLE POD LODÓWKĄ ZAPEWNIĆ ODPOWIEDNIĄ CYRKULACJĘ POWIETRZA
  4. WSZYSTKIE PÓŁKI ORAZ KORPUSY WYKONAĆ Z PŁYTY LAMINOWANEJ W KOLORZE BIAŁYM LUB W KOLORZE FRONTÓW – DO UZGODNIENIA
  5. TYLNA ŚCIANKA SZAFEK – PŁYTA HDF "PLECÓWKA" W KOLORZE BIAŁYM
  6. W SZAFKACH WYKONAĆ WIĘCEJ OTWORÓW W BOCZNYCH ŚCIANKACH W CELU UMOŻLIWIENIA PÓŹNIEJSZEJ REGULACJI PÓŁEK
  7. W PROJEKCIE ZAŁOŻONO I UWZGLĘDNIONO TYNK O GRUBOŚCI 1,5CM
  8. WSZYSTKIE WYMIARY SPRAWDZIĆ NA BUDOWIE. RYSUNKI NALEŻY ROZPATRYWAĆ ŁĄCZNIE Z PROJEKTEM BRANŻOWYM ORAZ ZWERYFIKOWAĆ JUŻ WYKONANE INSTALACJE NA BUDOWIE.
  9. ZACHOWAĆ WSPÓLNE LINIE ZAKOŃCZEŃ SZAFEK/ZABUDOWY/KAFLI WSKAZANE NA RYSUNKACH.
  10. JEŻELI NIE WSKAZANO INACZEJ NA RYSUNKU, ŚCIANY POMALOWAĆ NA KOLOR BIAŁY.W PRZYPADKU INNEGO KOLORU, ŚCIANĘ POMALOWAĆ DO STYKU Z SUFITEM.
  11. OBOWIĄZKIEM WYKONAWCY JEST PRZEKAZAĆ INFORMACJĘ O WPROWADZANYCH ZMIANACH DO BIURA ARCHITEKTONICZNEGO.

UWAGA! PRZED ZAMÓWIENIEM ZABUDOWY KUCHENNEJ NALEŻY OSTATECZNIE DOBRAĆ ARMATURĘ, ORAZ SPRZĘT AGD ORAZ DOSTOSOWAĆ WYMIARY ZABUDOWY DO WYBRANEGO SPRZĘTU!!!

PROJEKT CHRONIONY PRAWEM AUTORSKIM  
ZABRONIONE KOPIOWANIE I POWIELANIE PROJEKTU  
Dz.Ust.nr24,Poz.83 z dn.4.02.1994

 **NOWACKI & SAŁASIŃSKA**  
ARCHITEKCI

GDAŃSK UL. TURZYCOWA 43/7  
tel.583053043, tel.kom. 605307274; 504171040  
e-mail anna@nowackisałasinska.pl

INWESTOR: Stowarzyszenie Pomocy Osobom Autystycznym  
ul. Prezydenta L.Kaczyńskiego 28 80-365 Gdańsk

TEMAT: Budowa budynku DPS - Wspólnota domowa II  
Schemat aranżacji wnętrz

ADRES: Gdańsk, ul. Malczewskiego, dz. nr 452/1, 75, 73/4, 478, obręb 0077

RYSUNEK: PRACOWNIA KULINARNA - ZABUDOWA STOLARSKA, KŁAD ŚCIANY B-C


| NAZWISKO      |                                                       | PODPIS | SKALA   |
|---------------|-------------------------------------------------------|--------|---------|
| PROJEKTANT    | mgr inż. arch. WOJCIECH NOWACKI upr. nr 5882/GD/94    |        | 1:25    |
| PROJEKTANT    | mgr inż. arch. ANNA SAŁASIŃSKA upr. nr 584/POOKK/2013 |        |         |
| WSPÓŁPRACA    | mgr inż. arch. ANETA GLINKA                           |        |         |
|               | mgr inż. arch. AGNIESZKA LINDA - RIEGEL               |        | NR RYS. |
| CZERWIEC 2023 | PROJEKT WYKONAWCZY                                    |        | P35     |

RYS.P35a PRACOWNIA KULINARNA- POM. NR. 1.5

KŁADY ŚCIAN, SKALA 1:25

ZABUDOWA STOLARSKA

KŁAD ŚCIANY A-B - WIDOK W ŚRODKU

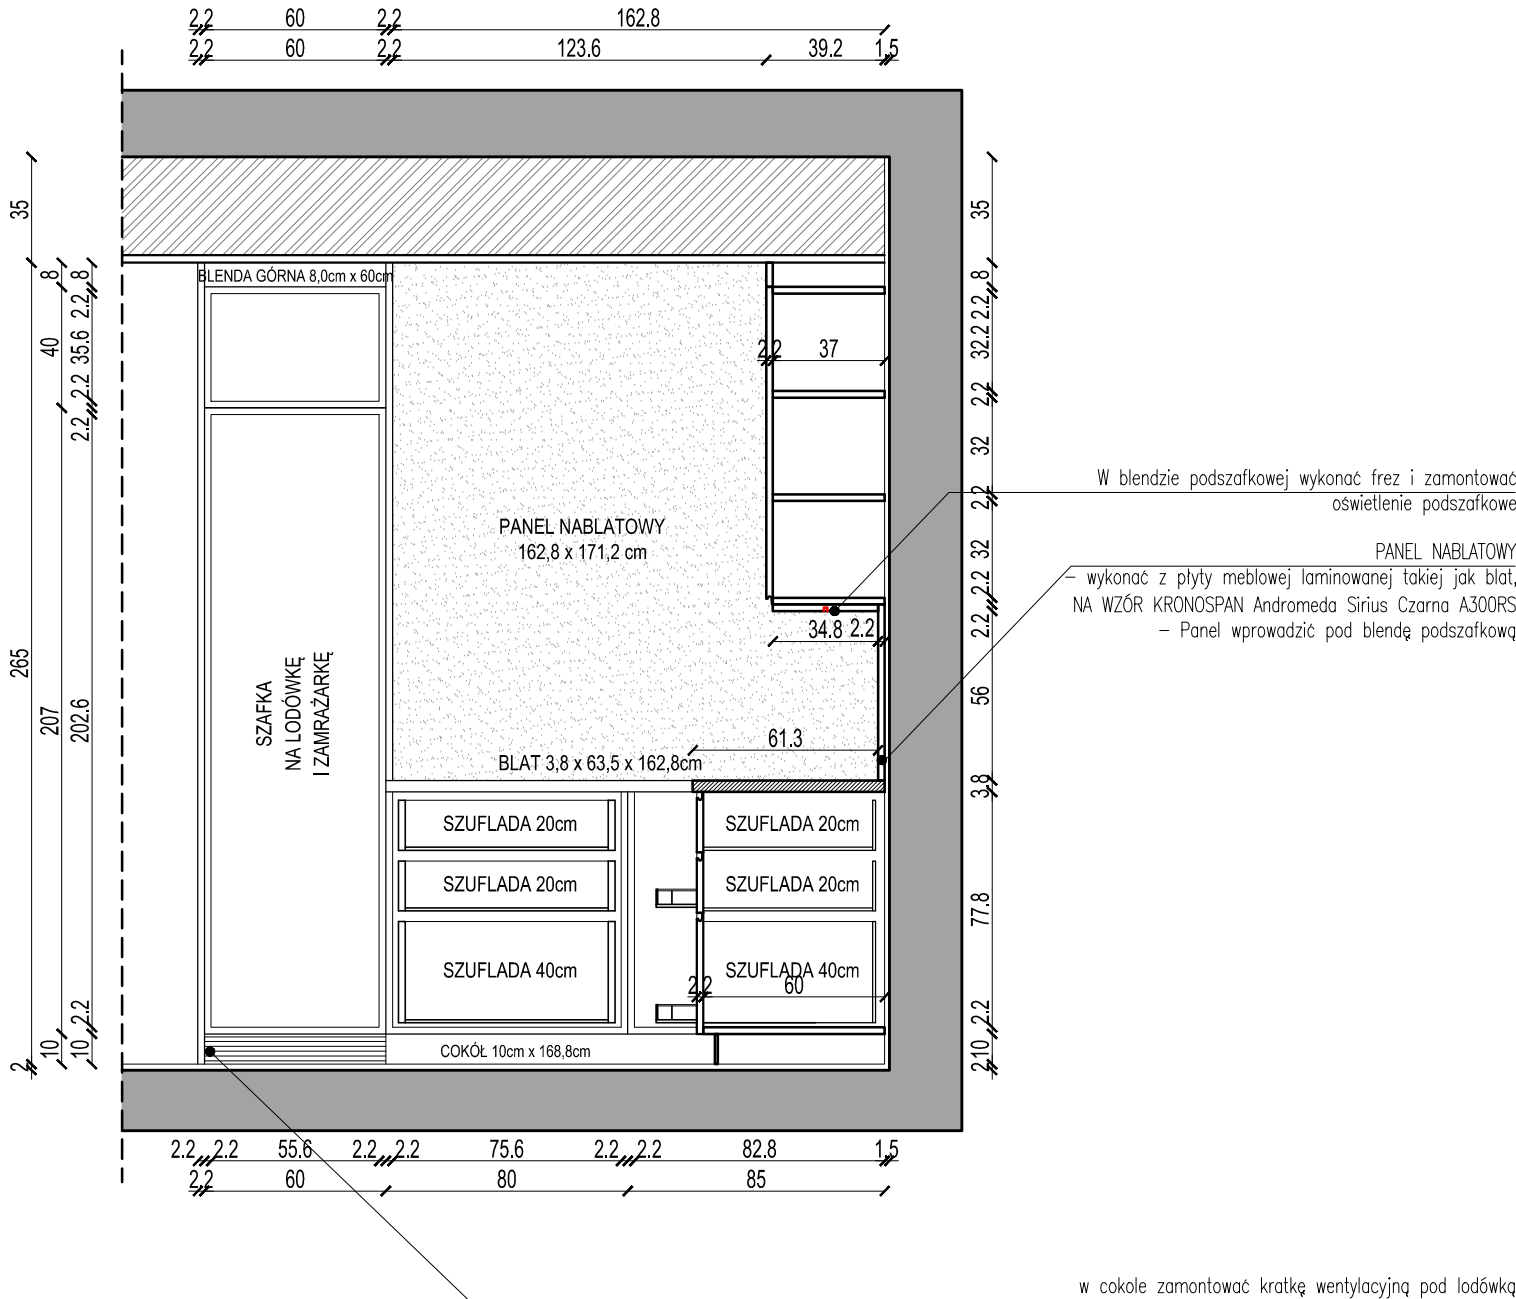

- UWAGA!
1. WYKOŃCZENIE FRONTÓW ZGODNIE Z RYSUKAMI
  2. UCHWYTY ZINTEGROWANE Z FRONTAMI (KRYTE). WSZĘDZIE ZAMONTOWAĆ SPOWALNIACZE ZAMYKANIA. JEDYNE W SZAFCE NAD LODÓWKĄ LEWY FRONT OTWIERANIE TIP ON (PRAWY FRONT STAŁY– BLENDA)
  3. W SZAFCE NAD LODÓWKĄ ORAZ W COKOLE POD LODÓWKĄ ZAPEWNIĆ ODPOWIEDNIĄ CYRKULACJĘ POWIETRZA
  4. WSZYSTKIE PÓŁKI ORAZ KORPUSY WYKONAĆ Z PŁYTY LAMINOWANEJ W KOLORZE BIAŁYM LUB W KOLORZE FRONTÓW – DO UZGODNIENIA
  5. TYLNA ŚCIANKA SZAFEK – PŁYTA HDF "PLECÓWKA" W KOLORZE BIAŁYM
  6. W SZAFKACH WYKONAĆ WIĘCEJ OTWORÓW W BOCZNYCH ŚCIANKACH W CELU UMOŻLIWIENIA PÓŹNIEJSZEJ REGULACJI PÓŁEK
  7. W PROJEKCIE ZAŁOŻONO I UWZGLĘDNIONO TYNK O GRUBOŚCI 1,5CM
  8. WSZYSTKIE WYMIARY SPRAWDZIĆ NA BUDOWIE. RYSUNKI NALEŻY ROZPATRYWAĆ ŁĄCZNIE Z PROJEKTEM BRANŻOWYM ORAZ ZWERYFIKOWAĆ JUŻ WYKONANE INSTALACJE NA BUDOWIE.
  9. ZACHOWAĆ WSPÓLNE LINIE ZAKOŃCZEŃ SZAFEK/ZABUDOWY/KAFLI WSKAZANE NA RYSUNKACH.
  10. JEŻELI NIE WSKAZANO INACZEJ NA RYSUNKU, ŚCIANY POMALOWAĆ NA KOLOR BIAŁY.W PRZYPADKU INNEGO KOLORU, ŚCIANĘ POMALOWAĆ DO STYKU Z SUFITEM.
  11. OBOWIĄZKIEM WYKONAWCY JEST PRZEKAZAĆ INFORMACJĘ O WPROWADZANYCH ZMIANACH DO BIURA ARCHITEKTONICZNEGO.

UWAGA! PRZED ZAMÓWIENIEM ZABUDOWY KUCHENNEJ NALEŻY OSTATECZNIE DOBRAĆ ARMATURĘ, ORAZ SPRZĘT AGD ORAZ DOSTOSOWAĆ WYMIARY ZABUDOWY DO WYBRANEGO SPRZĘTU!!!

PROJEKT CHRONIONY PRAWEM AUTORSKIM  
ZABRONIONE KOPIOWANIE I POWIELANIE PROJEKTU  
Dz.Ust.nr24,Poz.83 z dn.4.02.1994



**NOWACKI & SAŁASIŃSKA**  
**ARCHITEKCI**

GDĄŃSK UL. TURZYCOWIA 43/7  
tel.583053043, tel.kom. 605307274; 504171040  
e-mail anna@nowackisałasinska.pl


|           |                                                                                             |
|-----------|---------------------------------------------------------------------------------------------|
| INWESTOR: | Stowarzyszenie Pomocy Osobom Autystycznym<br>ul. Prezydenta L.Kaczyńskiego 28 80-365 Gdańsk |
| TEMAT:    | Budowa budynku DPS - Wspólnota domowa II<br>Schemat aranżacji wnętrz                        |
| ADRES:    | Gdańsk, ul. Malczewskiego, dz. nr 452/1, 75, 73/4, 478, obręb 0077                          |

RYSUNEK:  
PRACOWNIA KULINARNA - ZABUDOWA STOLARSKA, KŁAD ŚCIANY A-B


| NAZWISKO      |                                                       | PODPIS | SKALA<br><br>1:25<br><br>NR RYS. |
|---------------|-------------------------------------------------------|--------|----------------------------------|
| PROJEKTANT    | mgr inż. arch. WOJCIECH NOWACKI upr. nr 5882/GD/94    |        |                                  |
| PROJEKTANT    | mgr inż. arch. ANNA SAŁASIŃSKA upr. nr 584/POOKK/2013 |        |                                  |
| WSPÓŁPRACA    | mgr inż. arch. ANETA GLINKA                           |        |                                  |
|               | mgr inż. arch. AGNIESZKA LINDA - RIEGEL               |        |                                  |
| CZERWIEC 2023 | PROJEKT WYKONAWCZY                                    |        | P35a                             |

RYS.P35a PRACOWNIA KULINARNA- POM. NR. 1.5  
KŁADY ŚCIAN, SKALA 1:25

ZABUDOWA STOLARSKA  
KŁAD ŚCIANY A-B - WIDOK OD FRONTU

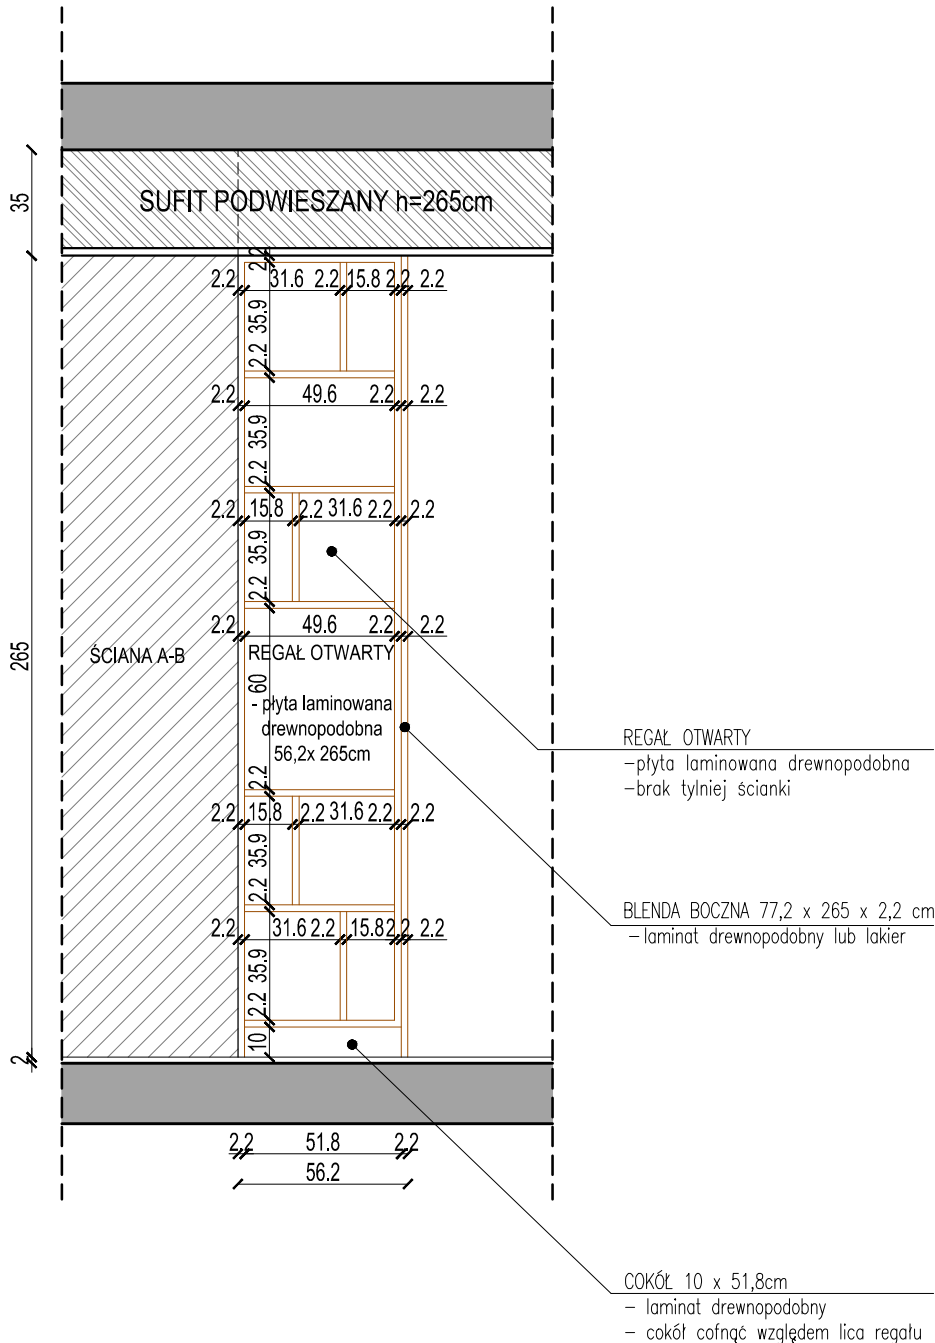

ZABUDOWA STOLARSKA  
PRZEKRÓJ PIONOWY PRZEZ REGAŁ

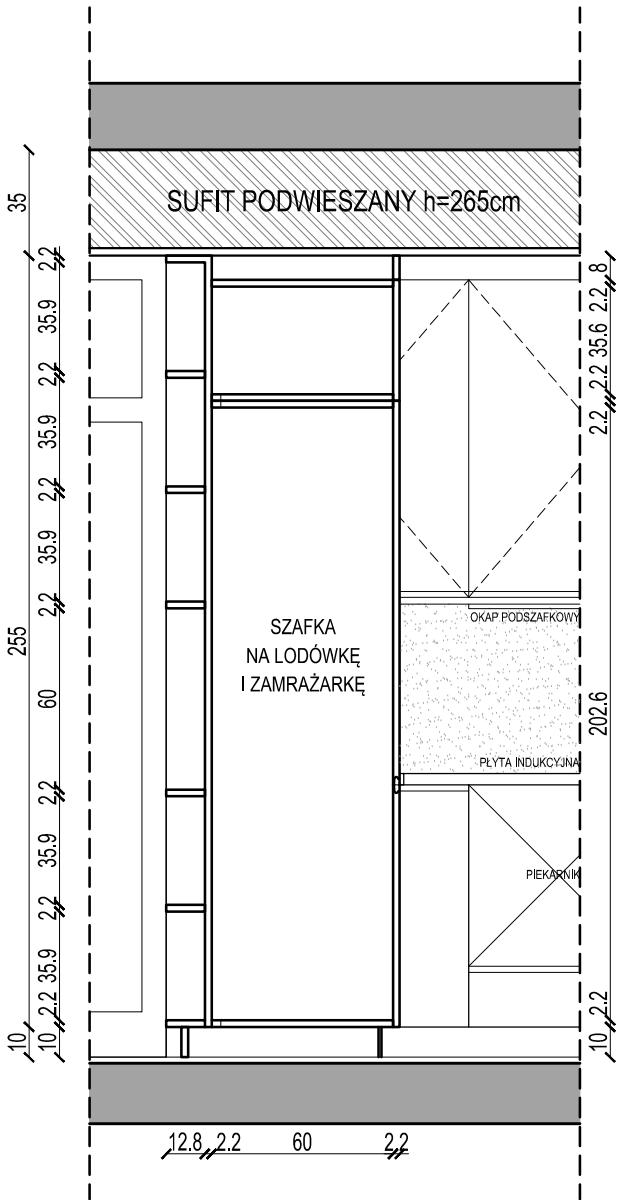

- UWAGA!
1. WYKOŃCZENIE FRONTÓW ZGODNIE Z RYSUKAMI
  2. UCHWYTY ZINTEGROWANE Z FRONTAMI (KRYTE). WSZĘDZIE ZAMONTOWAĆ SPOWALNIACZE ZAMYKANIA. JEDYNI W SZAFCE NAD LODÓWKĄ LEWY FRONT OTWIERANIE TIP ON (PRAWY FRONT STAŁY- BLENDA)
  3. W SZAFCE NAD LODÓWKĄ ORAZ W COKOLE POD LODÓWKĄ ZAPEWNIĆ ODPWIEDNIĄ CYRKULACJĘ POWIETRZA
  4. WSZYSTKIE PÓŁKI ORAZ KORPUSY WYKONAĆ Z PŁYTY LAMINOWANEJ W KOLORZE BIAŁYM LUB W KOLORZE FRONTÓW – DO UZGODNIENIA
  5. TYLNA ŚCIANKA SZAFEK – PŁYTA HDF "PLECÓWKA" W KOLORZE BIAŁYM
  6. W SZAFKACH WYKONAĆ WIĘCEJ OTWORÓW W BOCZNYCH ŚCIANKACH W CELU UMOŻLIWIENIA PÓŹNIEJSZEJ REGULACJI PÓLEK
  7. W PROJEKCIE ZAŁOŻONO I UWZGLĘDNIONO TYNK O GRUBOŚCI 1,5CM
  8. WSZYSTKIE WYMIARY SPRAWDZIĆ NA BUDOWIE. RYSUNKI NALEŻY ROZPATRYWAĆ ŁĄCZNIE Z PROJEKTEM BRANŻOWYM ORAZ ZWERYFIKOWAĆ JUŻ WYKONANE INSTALACJE NA BUDOWIE.
  9. ZACHOWAĆ WSPÓLNE LINIE ZAKOŃCZEŃ SZAFEK/ZABUDOWY/KAFLI WSKAZANE NA RYSUNKACH.
  10. JEŻELI NIE WSKAZANO INACZEJ NA RYSUNKU, ŚCIANY POMALOWAĆ NA KOLOR BIAŁY.W PRZYPADKU INNEGO KOLORU, ŚCIANĘ POMALOWAĆ DO STYKU Z SUFITEM.
  11. OBOWIĄZKIEM WYKONAWCY JEST PRZEKAZAĆ INFORMACJĘ O WPROWADZANYCH ZMIANACH DO BIURA ARCHITEKTONICZNEGO.

UWAGA! PRZED ZAMÓWIENIEM ZABUDOWY KUCHENNEJ NALEŻY OSTATECZNIE DOBRAĆ ARMATURĘ, ORAZ SPRZĘT AGD ORAZ DOSTOSOWAĆ WYMIARY ZABUDOWY DO WYBRANEGO SPRZĘTU!!!

PROJEKT CHRONIONY PRAWEM AUTORSKIM  
ZABRONIONE KOPIOWANIE I POWIELANIE PROJEKTU  
Dz.Ust.nr24,Poz.83 z dn.4.02.1994



**NOWACKI & SAŁASIŃSKA**  
**ARCHITEKCI**  
GDAŃSK UL. TURZYCOWA 43/7  
tel.583053043, tel.kom. 605307274; 504171040  
e-mail anna@nowackisałasinska.pl

w cokole zamontować kratkę wentylacyjną pod lodówką

INWESTOR: Stowarzyszenie Pomocy Osobom Autystycznym  
ul. Prezydenta L.Kaczyńskiego 28 80-365 Gdańsk

TEMAT: Budowa budynku DPS - Wspólnota domowa II  
Schemat aranżacji wnętrz

ADRES: Gdańsk, ul. Malczewskiego, dz. nr 452/1, 75, 73/4, 478, obręb 0077


RYSUNEK: PRACOWNIA KULINARNA - ZABUDOWA STOLARSKA, KŁAD ŚCIANY A-B

| NAZWISKO      |                                                       | PODPIS | SKALA   |
|---------------|-------------------------------------------------------|--------|---------|
| PROJEKTANT    | mgr inż. arch. WOJCIECH NOWACKI upr. nr 5882/GD/94    |        | 1:25    |
| PROJEKTANT    | mgr inż. arch. ANNA SAŁASIŃSKA upr. nr 584/POOKK/2013 |        |         |
| WSPÓŁPRACA    | mgr inż. arch. ANETA GLINKA                           |        |         |
|               | mgr inż. arch. AGNIESZKA LINDA - RIEGEL               |        | NR RYS. |
| CZERWIEC 2023 | PROJEKT WYKONAWCZY                                    |        | P35b    |

ZABUDOWA STOLARSKA

KŁAD ŚCIANY E-F - WIDOK OD PRZODU

- UWAGA!
- W PROJEKCIE ZAŁOŻONO I UWZGLĘDNIONO TYNK O GRUBOŚCI 1,5CM
  - WSZYSTKIE WYMIARY SPRAWDZIĆ NA BUDOWIE.
  - ZACHOWAĆ WSPÓLNE LINIE ZAKOŃCZEŃ SZAFEK/ZABUDOWY/KAFLI WSKAZANE NA RYSUNKACH.
  - OBOWIĄZKIEM WYKONAWCY JEST PRZEKAZAĆ INFORMACJĘ O WPROWADZANYCH ZMIANACH DO BIURA ARCHITEKTONICZNEGO.
  - OSTATECZNĄ KOLORYSTYKĘ ORAZ DOBÓR FRONTÓW/UCHWYTÓW ITP NALEŻY UZGODNIĆ Z BIUREM ARCHITEKTONICZNYM PRZED WYKONANIEM ZABUDOWY

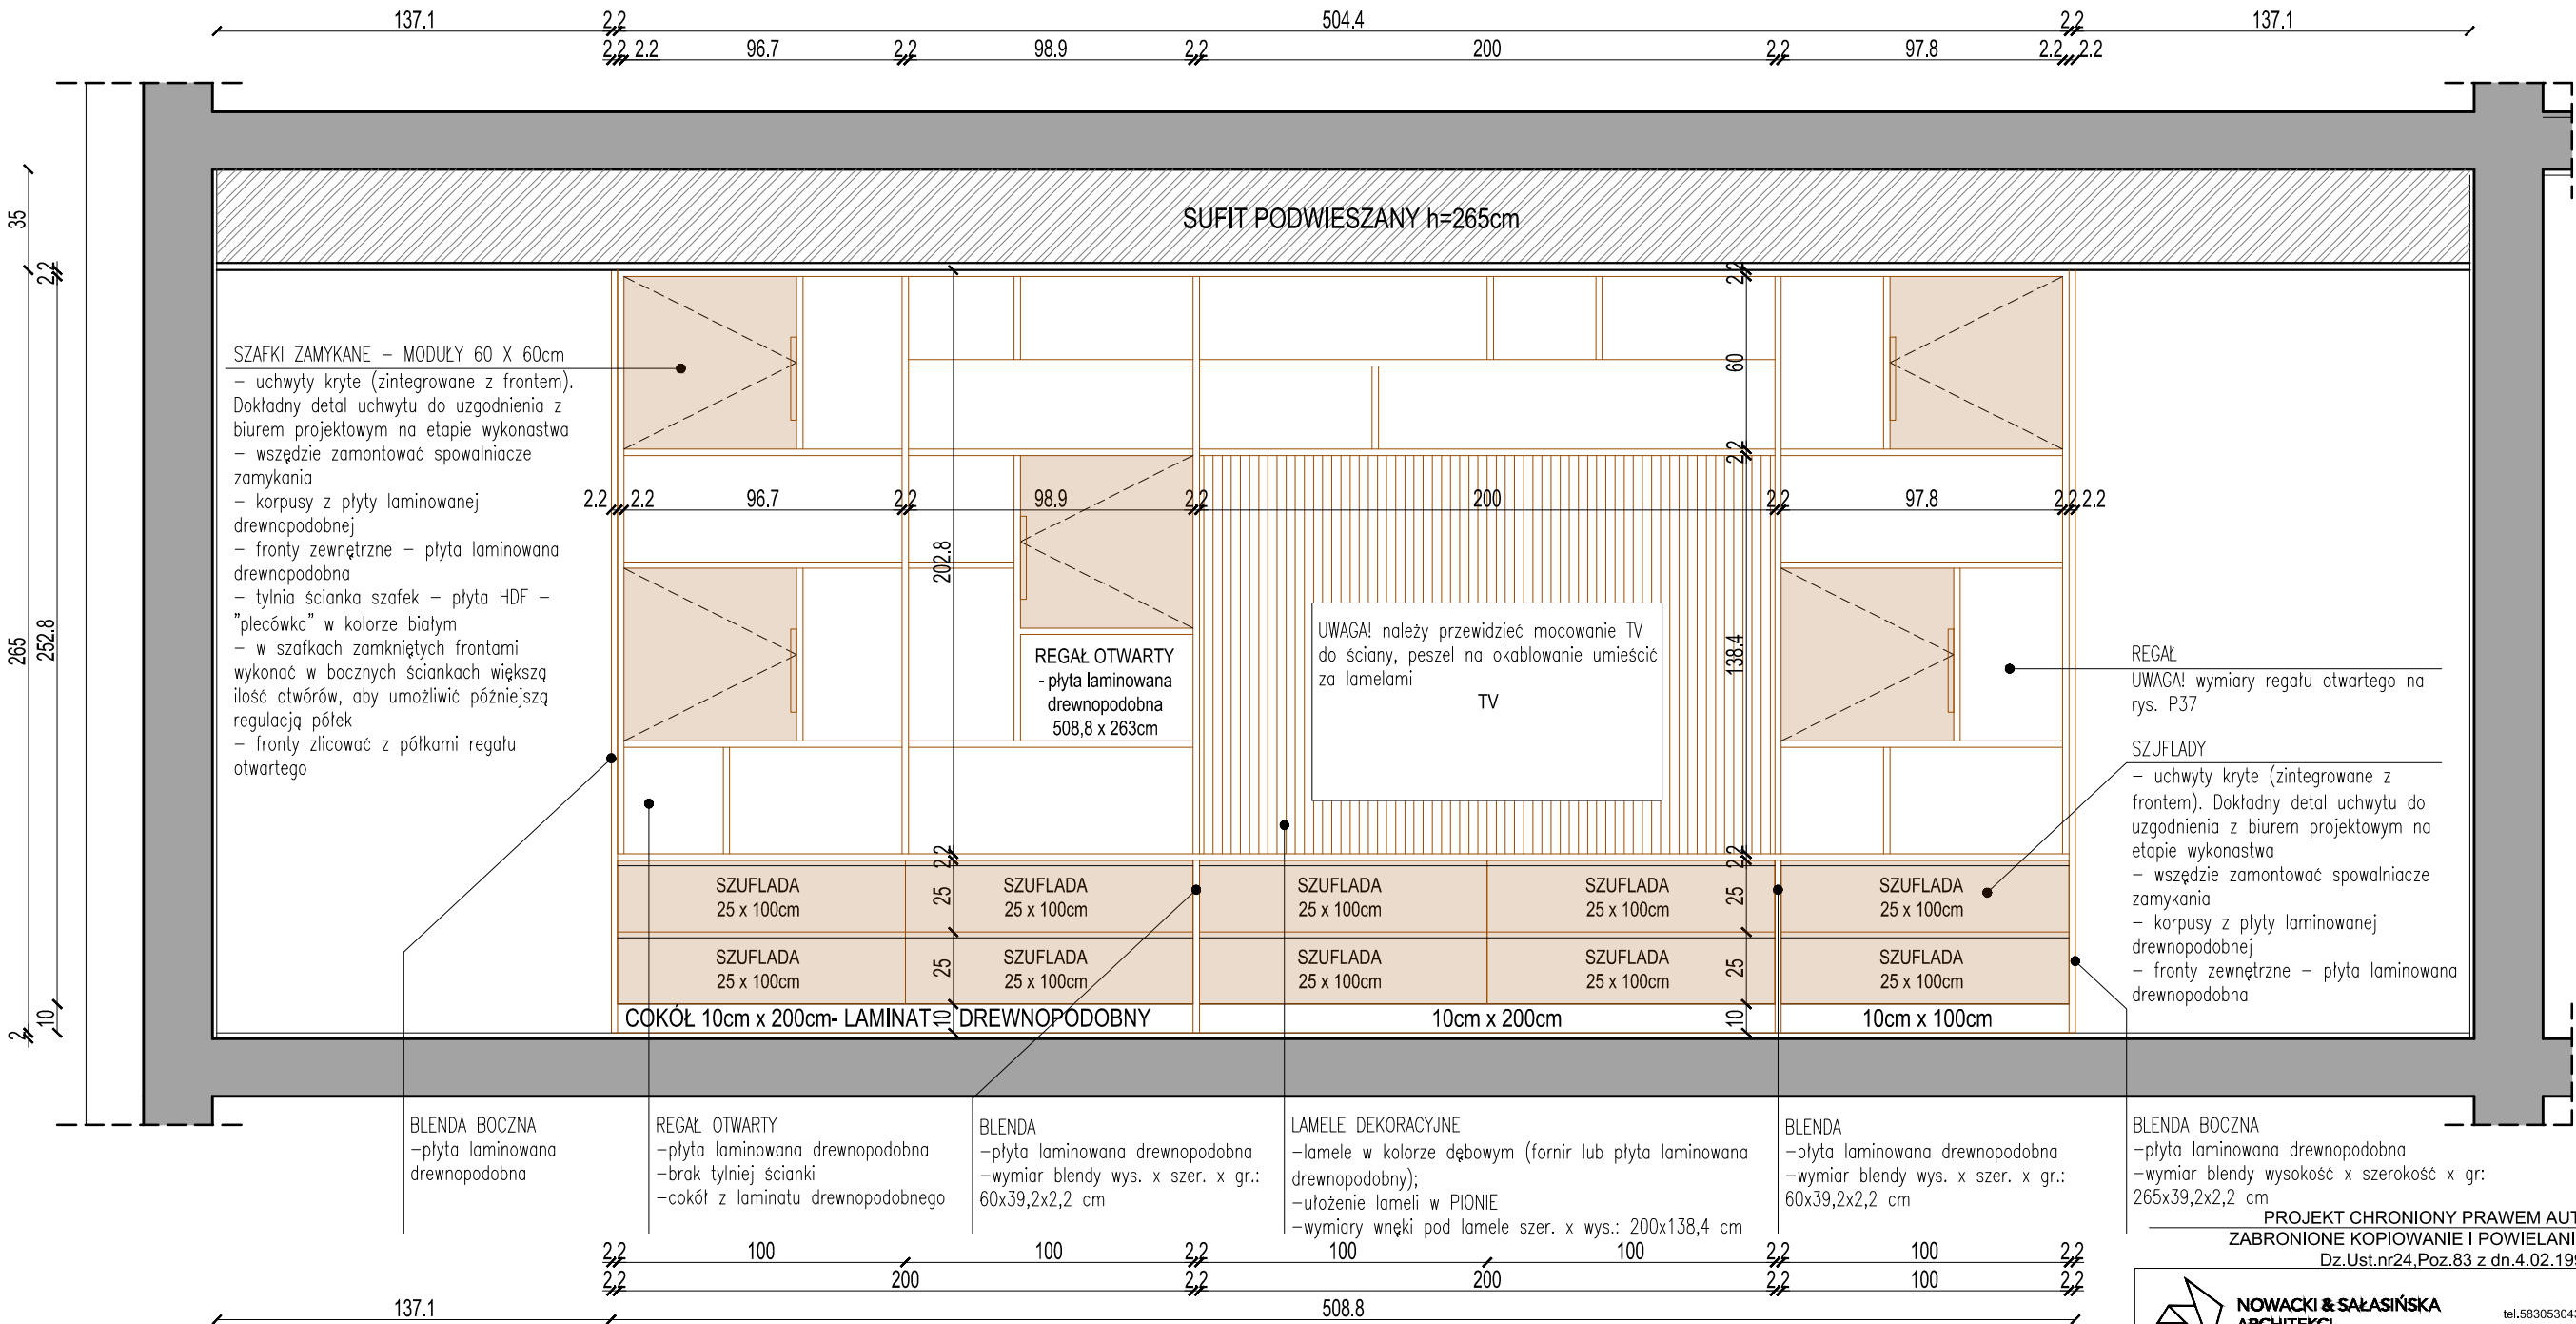

PROJEKT CHRONIONY PRAWEM AUTORSKIM  
ZABRONIONE KOPIOWANIE I POWIELANIE PROJEKTU  
Dz.Ust.nr24,Poz.83 z dn.4.02.1994

**NOWACKI & SALASIŃSKA**  
ARCHITEKCI

GDAŃSK UL. TURZYCOWA 43/7  
tel.583053043, tel.kom. 605307274; 504171040  
e-mail anna@nowackisalasinska.pl

INWESTOR: Stowarzyszenie Pomocy Osobom Autystycznym  
ul. Prezydenta L.Kaczyńskiego 28 80-365 Gdańsk


TEMAT: Budowa budynku DPS - Wspólnota domowa II  
Schemat aranżacji wnętrz

ADRES: Gdańsk, ul. Malczewskiego, dz. nr 452/1, 75, 73/4, 478, obręb 0077


RYSUNEK:  
POKÓJ WSPÓLNY - ZABUDOWA STOLARSKA - KŁAD ŚCIANY E-F

| NAZWISKO      |                                                       | PODPIS | SKALA   |
|---------------|-------------------------------------------------------|--------|---------|
| PROJEKTANT    | mgr inż. arch. WOJCIECH NOWACKI upr. nr 5882/GD/94    |        | 1:25    |
| PROJEKTANT    | mgr inż. arch. ANNA SALASIŃSKA upr. nr 584/POOKK/2013 |        |         |
| WSPÓŁPRACA    | mgr inż. arch. ANETA GLINKA                           |        |         |
|               | mgr inż. arch. AGNIESZKA LINDA - RIEGEL               |        | NR RYS. |
| CZERWIEC 2023 | PROJEKT WYKONAWCZY                                    |        | P36     |

ZABUDOWA STOLARSKA  
KŁAD ŚCIANY E-F - WIDOK ŚRODKA

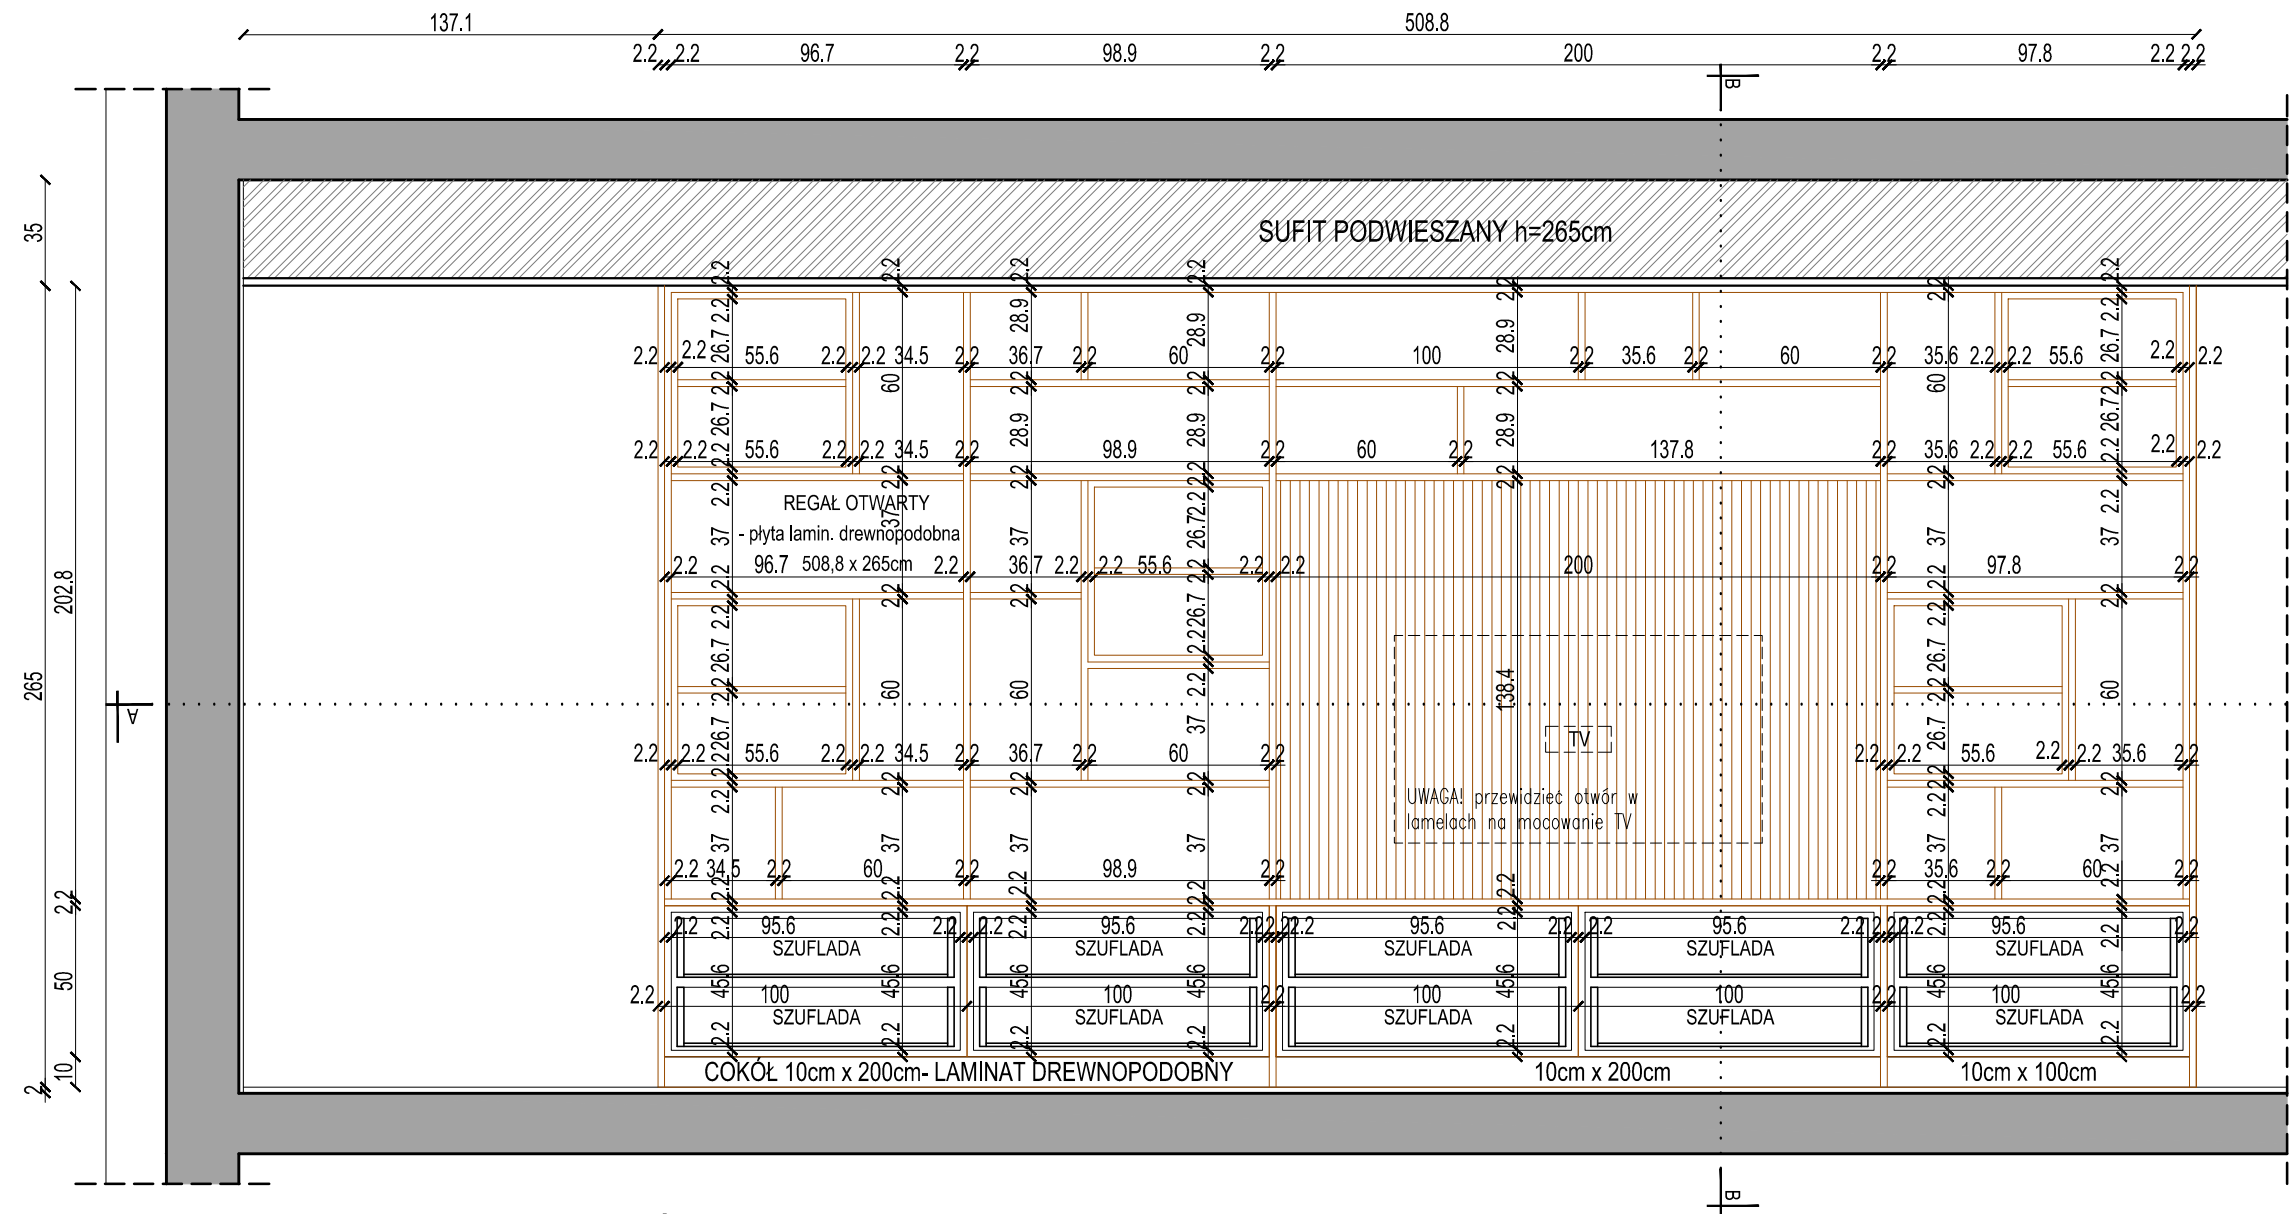


ZABUDOWA STOLARSKA - PRZEKRÓJ A-A NA WYS. WNĘKI NA TV

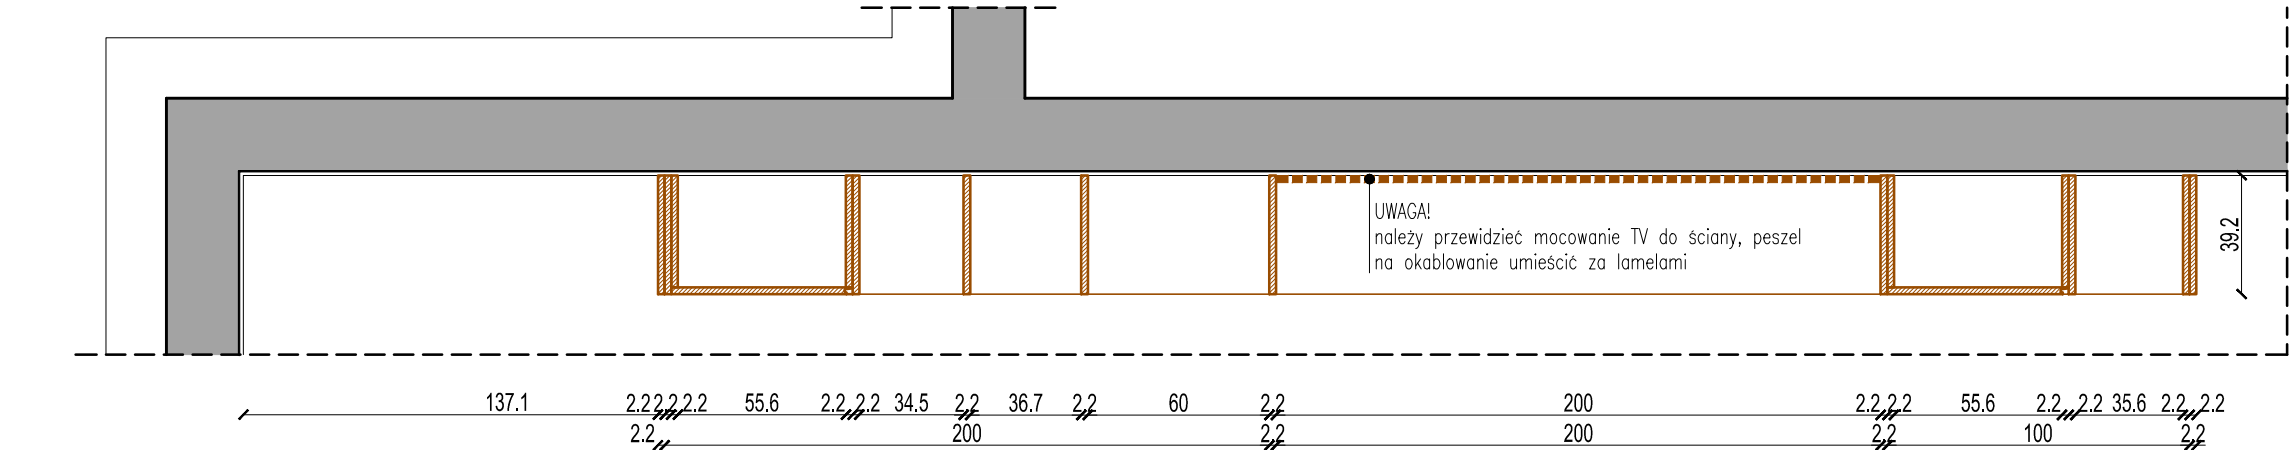

- UWAGA!
- W PROJEKCIE ZAŁOŻONO I UWZGLĘDNIONO TYNK O GRUBOŚCI 1,5CM
  - WSZYSTKIE WYMIARY SPRAWDZIĆ NA BUDOWIE.
  - ZACHOWAĆ WSPÓLNE LINIE ZAKOŃCZEŃ SZAFEK/ZABUDOWY/KAFLI WSKAZANE NA RYSUNKACH.
  - OBOWIĄZKIEM WYKONAWCY JEST PRZEKAZAĆ INFORMACJĘ O WPROWADZANYCH ZMIANACH DO BIURA ARCHITEKTONICZNEGO.
  - OSTATECZNĄ KOLORYSTYKĘ ORAZ DOBÓR FRONTÓW/UCHWYTÓW ITP NALEŻY UZGODNIĆ Z BIUREM ARCHITEKTONICZNYM PRZED WYKONANIEM ZABUDOWY

ZABUDOWA STOLARSKA -  
PRZEKRÓJ B-B PIONOWY PRZEZ WNĘKĘ

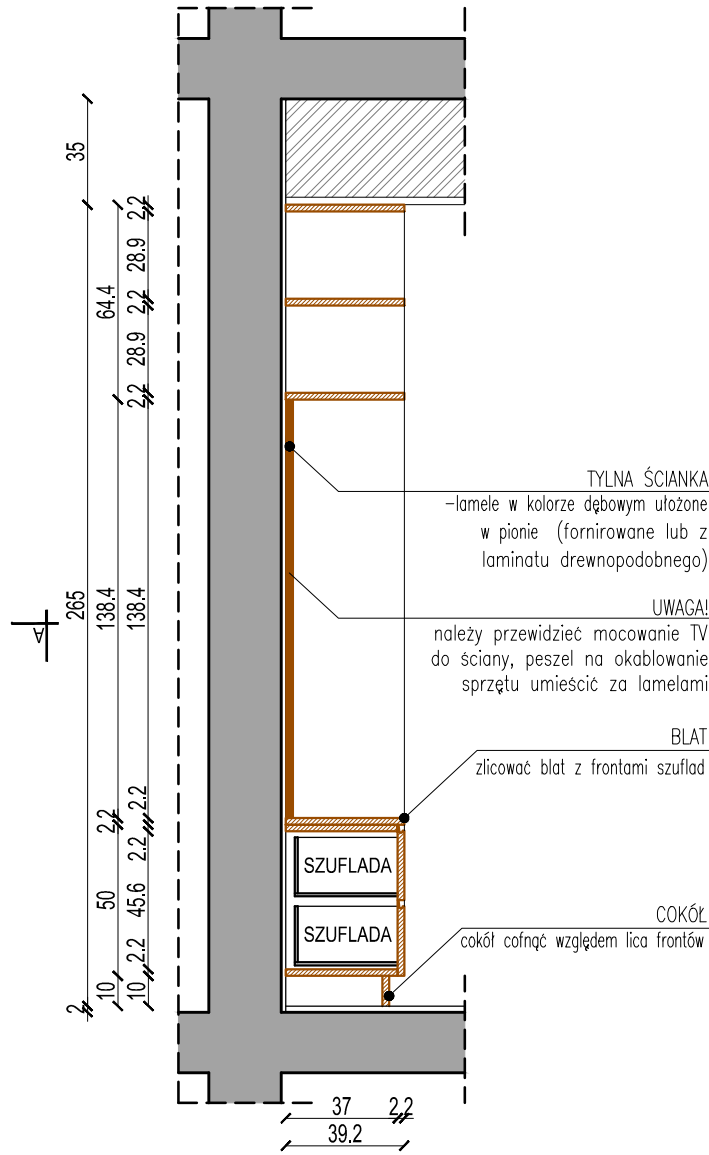

PROJEKT CHRONIONY PRAWEM AUTORSKIM  
ZABRONIONE KOPIOWANIE I POWIELANIE PROJEKTU  
Dz.Ust.nr24,Poz.83 z dn.4.02.1994



**NOWACKI & SALASIŃSKA**  
ARCHITEKCI

GDAŃSK UL. TURZYCOWA 43/7  
tel.583053043, tel.kom. 605307274; 504171040  
e-mail anna@nowackisalasinska.pl

INWESTOR: Stowarzyszenie Pomocy Osobom Autystycznym  
ul. Prezydenta L.Kaczyńskiego 28 80-365 Gdańsk

TEMAT: Budowa budynku DPS - Wspólnota domowa II  
Schemat aranżacji wnętrz


ADRES: Gdańsk, ul. Malczewskiego, dz. nr 452/1, 75, 73/4, 478, obręb 0077

RYСУNEK:  
POKÓJ WSPÓLNY - ZABUDOWA STOLARSKA - KŁAD ŚCIANY E-F


| NAZWISKO      |                                                       | PODPIS | SKALA   |
|---------------|-------------------------------------------------------|--------|---------|
| PROJEKTANT    | mgr inż. arch. WOJCIECH NOWACKI upr. nr 5882/GD/94    |        |         |
| PROJEKTANT    | mgr inż. arch. ANNA SALASIŃSKA upr. nr 584/POOKK/2013 |        | 1:25    |
| WSPÓŁPRACA    | mgr inż. arch. ANETA GLINKA                           |        |         |
|               | mgr inż. arch. AGNIESZKA LINDA - RIEGEL               |        | NR RYS. |
| CZERWIEC 2023 | PROJEKT WYKONAWCZY                                    |        | P37     |



ZABUDOWA STOLARSKA - RZUT, SZAFKI DOLNE

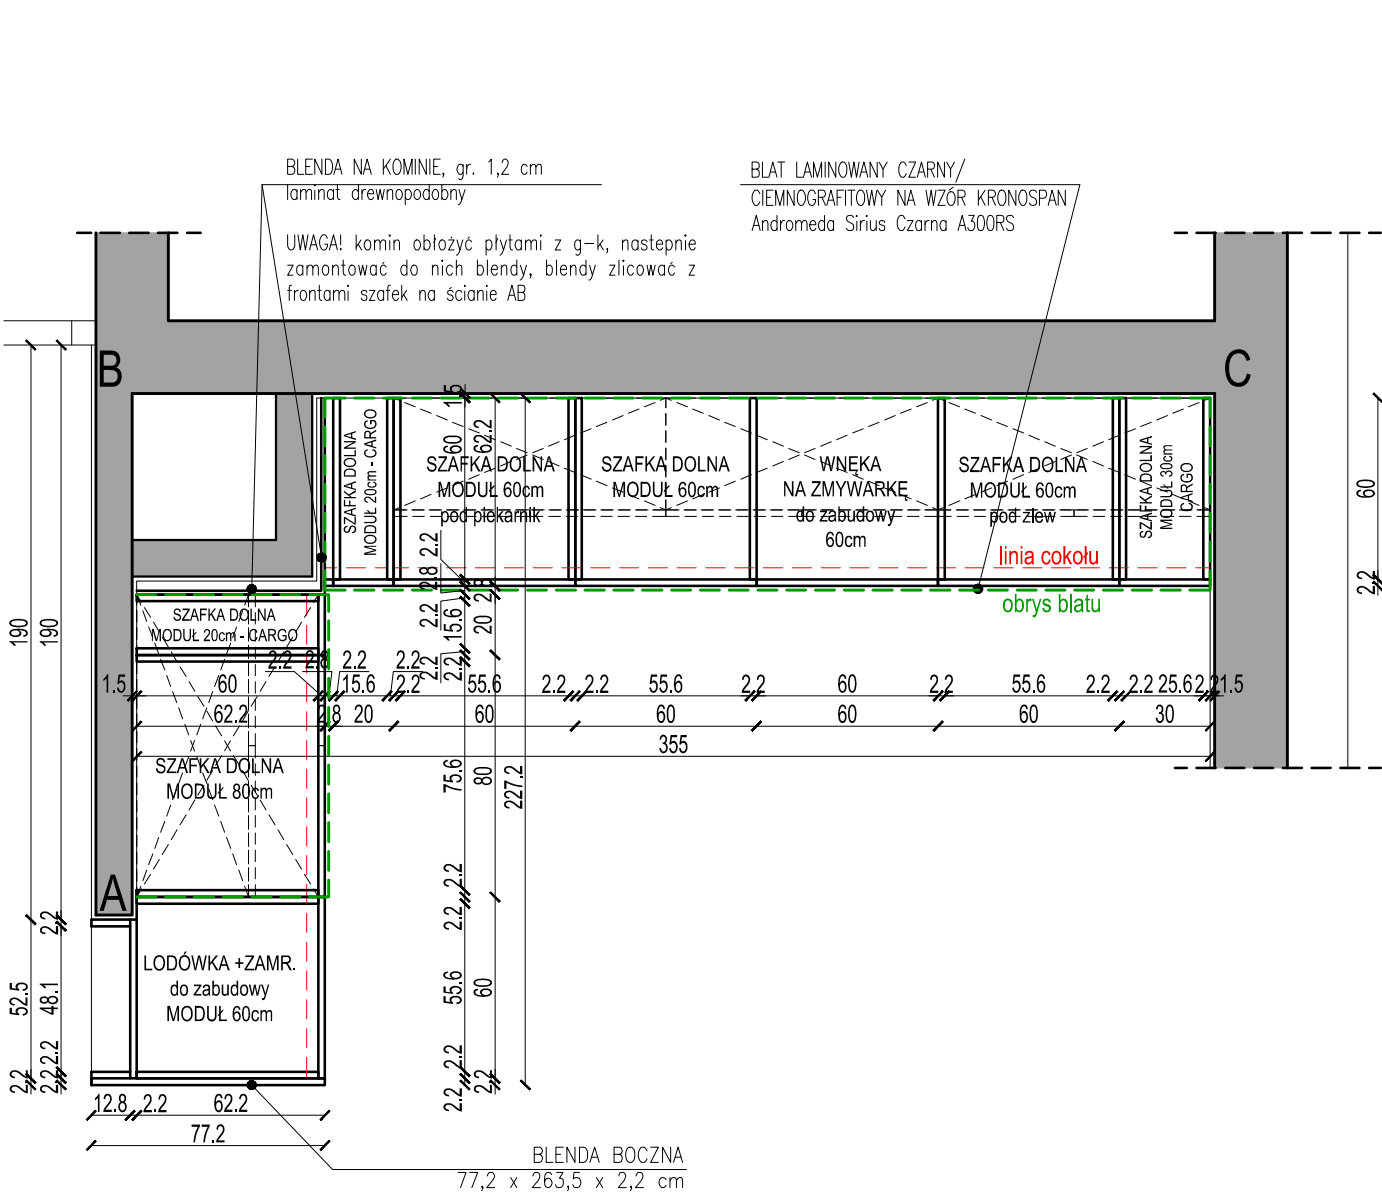

ZABUDOWA STOLARSKA - RZUT, SZAFKI GÓRNE

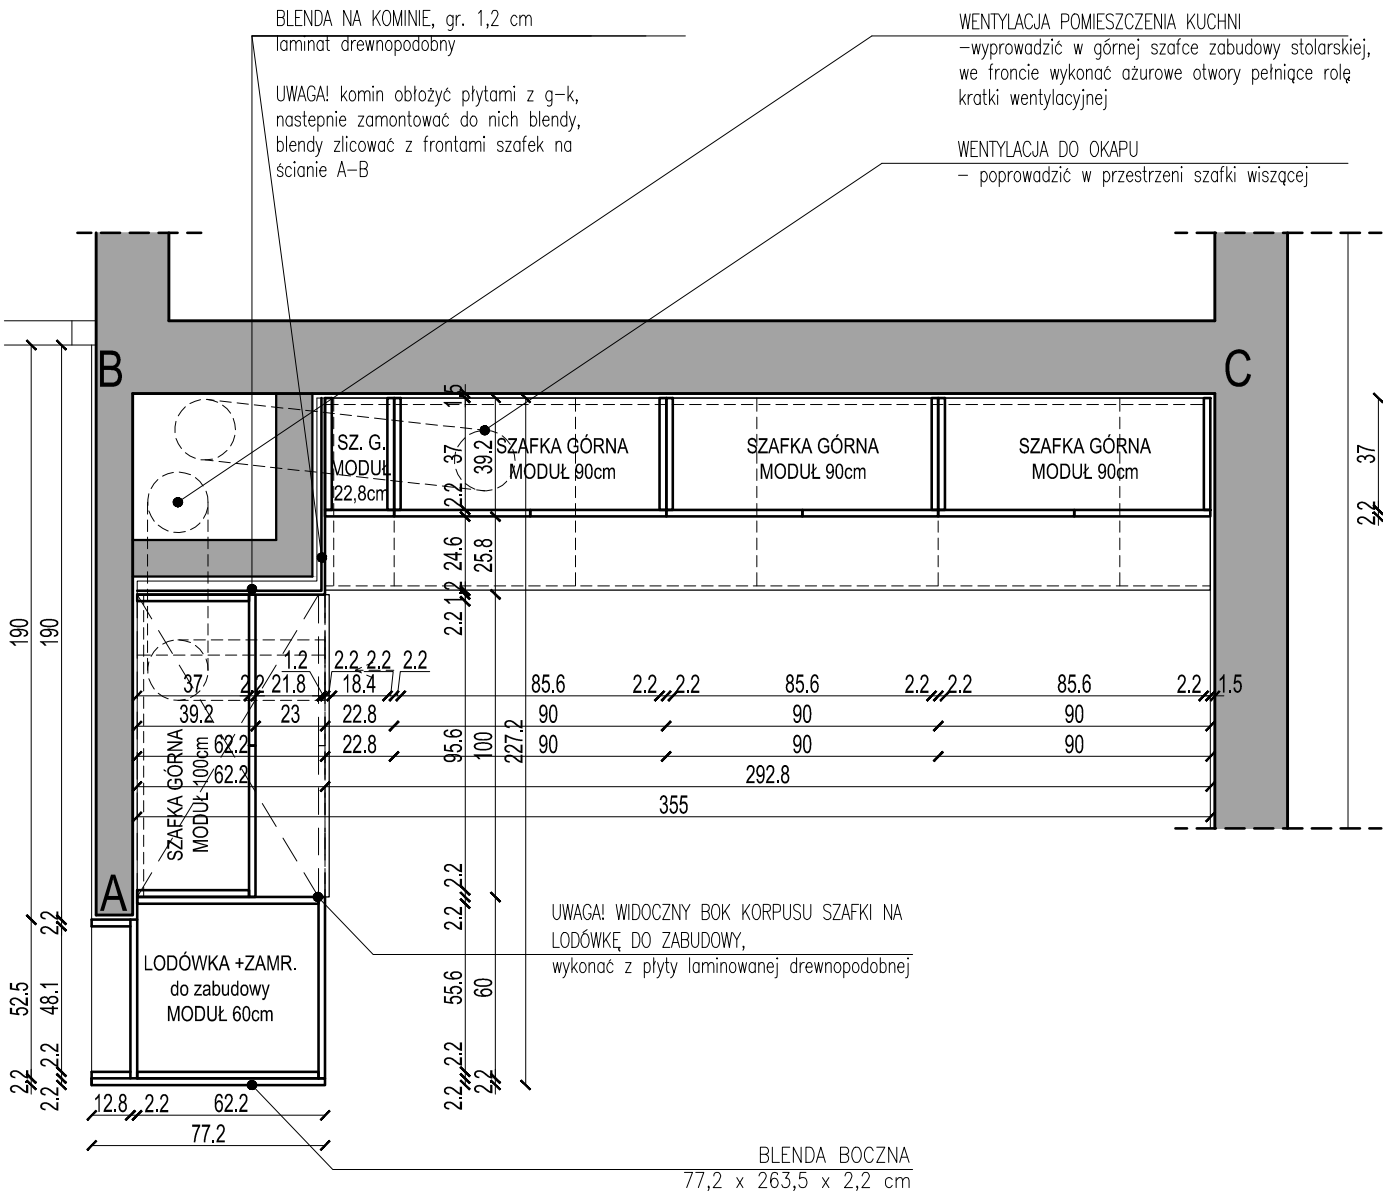

UWAGA! PRZED ZAMÓWIENIEM ZABUDOWY KUCHENNEJ NALEŻY OSTATECZNIE DOBRAĆ ARMATURĘ ORAZ SPRZĘT AGD ORAZ DOSTOSOWAĆ WYMIARY ZABUDOWY DO WYBRANEGO SPRZĘTU!!!

PROJEKT CHRONIONY PRAWEM AUTORSKIM  
ZABRONIONE KOPIOWANIE I POWIELANIE PROJEKTU  
Dz.Ust.nr24,Poz.83 z dn.4.02.1994

- UWAGA!
1. WYKOŃCZENIE FRONTÓW ZGODNIE Z RYSUKAMI
  2. UCHWYTY ZINTEGROWANE Z FRONTAMI (KRYTE). WSZĘDZIE ZAMONTOWAĆ SPOWALNIACZE ZAMYKANIA. JEDYNI W SZAFCE NAD LODÓWKĄ LEWY FRONT OTWIERANIE TIP ON (PRAWY FRONT STAŁY- BLENDY)
  3. W SZAFCE NAD LODÓWKĄ ORAZ W COKOLE POD LODÓWKĄ ZAPEWNIĆ ODPOWIEDNIĄ CYRKULACJĘ POWIETRZA
  4. WSZYSTKIE PÓŁKI ORAZ KORPUSY WYKONAĆ Z PŁYTY LAMINOWANEJ W KOLORZE BIAŁYM LUB W KOLORZE FRONTÓW – DO UZGODNIENIA
  5. TYLNA ŚCIANKA SZAFEK – PŁYTA HDF "PLECÓWKA" W KOLORZE BIAŁYM
  6. W SZAFKACH WYKONAĆ WIĘCEJ OTWORÓW W BOCZNYCH ŚCIANKACH W CELU UMOŻLIWIENIA PÓŹNIEJSZEJ REGULACJI PÓŁEK
  7. W PROJEKCIE ZAŁOŻONO I UWZGLĘDNIONO TYNK O GRUBOŚCI 1,5CM
  8. WSZYSTKIE WYMIARY SPRAWDZIĆ NA BUDOWIE. RYSUNKI NALEŻY ROZPATRYWAĆ ŁĄCZNIE Z PROJEKTEM BRANŻOWYM ORAZ ZWERYFIKOWAĆ JUŻ WYKONANE INSTALACJE NA BUDOWIE.
  9. ZACHOWAĆ WSPÓLNE LINIE ZAKOŃCZEŃ SZAFEK/ZABUDOWY/KAFLI WSKAZANE NA RYSUNKACH.
  10. JEŻELI NIE WSKAZANO INACZEJ NA RYSUNKU, ŚCIANY POMALOWAĆ NA KOLOR BIAŁY.W PRZYPADKU INNEGO KOLORU, ŚCIANY POMALOWAĆ DO STYKU Z SUFITEM.
  11. OBOWIĄZKIEM WYKONAWCY JEST PRZEKAZAĆ INFORMACJĘ O WPROWADZANYCH ZMIANACH DO BIURA ARCHITEKTONICZNEGO.



**NOWACKI & SAŁASIŃSKA**  
ARCHITEKCI

gdansk ul. turzycowa 43/7  
tel. 583053043, tel.kom. 605307274; 504171040  
e-mail anna@nowackisalasinska.pl

INWESTOR:

Stowarzyszenie Pomocy Osobom Autystycznym  
ul. Prezydenta L.Kaczyńskiego 28 80-365 Gdańsk

TEMAT:

Budowa budynku DPS - Wspólnota domowa II  
Schemat aranżacji wnętrz

ADRES:

Gdańsk, ul. Malczewskiego, dz. nr 452/1, 75, 73/4, 478, obręb 0077

RYSUNEK:

PRACOWNIA KULINARNA - ZABUDOWA STOLARSKA, RZUT

| NAZWISKO   |                                                       | PODPIS                                  | SKALA<br><br><b>1:25</b> |
|------------|-------------------------------------------------------|-----------------------------------------|--------------------------|
| PROJEKTANT | mgr inż. arch. WOJCIECH NOWACKI upr. nr 5882/GD/94    |                                         |                          |
| PROJEKTANT | mgr inż. arch. ANNA SAŁASIŃSKA upr. nr 584/POOKK/2013 |                                         |                          |
| WSPÓŁPRACA | mgr inż. arch. ANETA GLINKA                           |                                         |                          |
|            |                                                       | mgr inż. arch. AGNIESZKA LINDA - RIEGEL | NR RYS.                  |


CZERWIEC 2023

PROJEKT WYKONAWCZY

**P39**

RYS.P40 PRACOWNIA KULINARNA- POM. NR. 2.5  
KŁADY ŚCIAN, SKALA 1:25

ZABUDOWA STOLARSKA  
KŁAD ŚCIANY B-C - WIDOK OD PRZODU

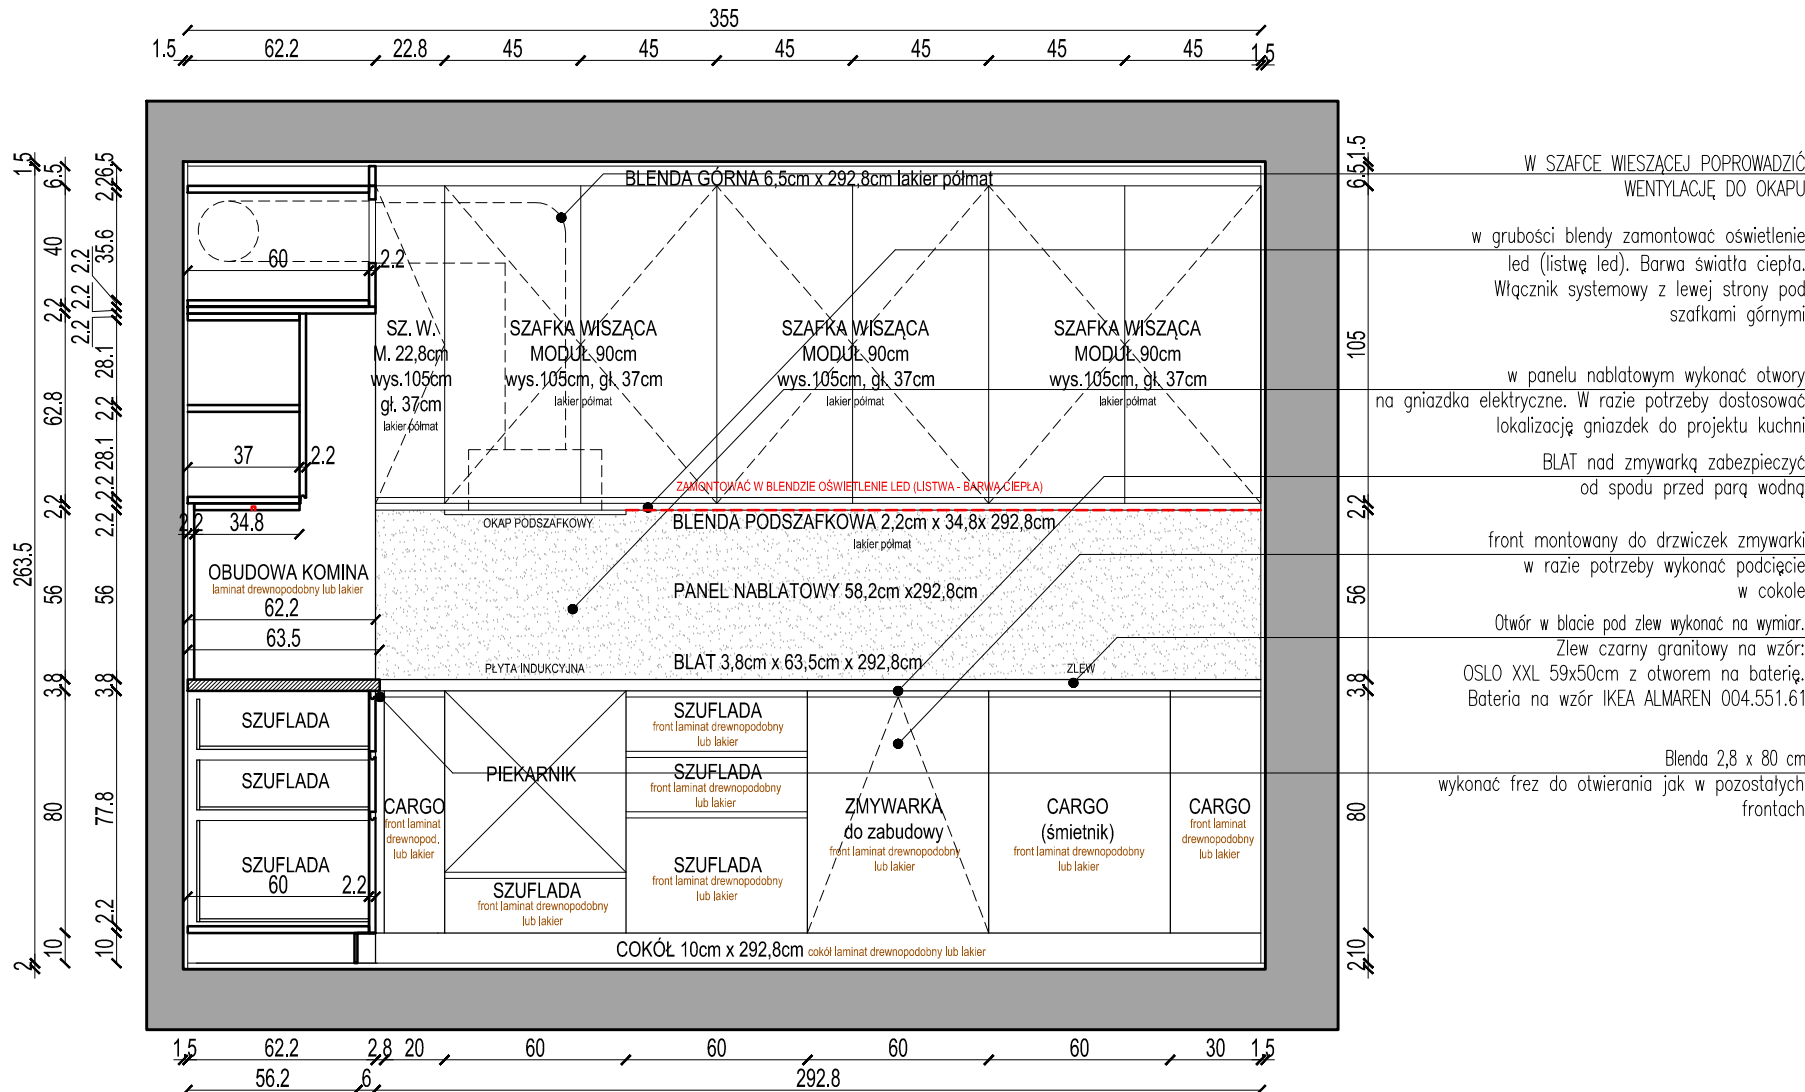

- UWAGA!
1. WYKOŃCZENIE FRONTÓW ZGODNIE Z RYSUKAMI
  2. UCHWYTY ZINTEGROWANE Z FRONTAMI (KRYTE). WSZĘDZIE ZAMONTOWAĆ SPOWALNIACZE ZAMYKANIA. JEDYNE W SZAFCE NAD LODÓWKĄ LEWY FRONT OTWIERANIE TIP ON (PRAWY FRONT STAŁY- BLENDA)
  3. W SZAFCE NAD LODÓWKĄ ORAZ W COKOLE POD LODÓWKĄ ZAPEWNIĆ ODPWIEDNIĄ CYRKULACJĘ POWIETRZA
  4. WSZYSTKIE PÓŁKI ORAZ KORPUSY WYKONAĆ Z PŁYTY LAMINOWANEJ W KOLORZE BIAŁYM LUB W KOLORZE FRONTÓW – DO UZGODNIENIA
  5. TYLNA ŚCIANKA SZAFEK – PŁYTA HDF "PLECÓWKĄ" W KOLORZE BIAŁYM
  6. W SZAFKACH WYKONAĆ WIĘCEJ OTWORÓW W BOCZNYCH ŚCIANKACH W CELU UMOŻLIWIENIA PÓŹNIEJSZEJ REGULACJI PÓŁEK
  7. W PROJEKCIE ZAŁOŻONO I UWZGLĘDNIONO TYNK O GRUBOŚCI 1,5CM
  8. WSZYSTKIE WYMIARY SPRAWDZIĆ NA BUDOWIE. RYSUNKI NALEŻY ROZPATRYWAĆ ŁĄCZNIE Z PROJEKTEM BRANŻOWYM ORAZ ZWERYFIKOWAĆ JUŻ WYKONANE INSTALACJE NA BUDOWIE.
  9. ZACHOWAĆ WSPÓLNE LINIE ZAKOŃCZEŃ SZAFEK/ZABUDOWY/KAFLI WSKAZANE NA RYSUNKACH.
  10. JEŻELI NIE WSKAZANO INACZEJ NA RYSUNKU, ŚCIANY POMALOWAĆ NA KOLOR BIAŁY.W PRZYPADKU INNEGO KOLORU, ŚCIANĘ POMALOWAĆ DO STYKU Z SUFITEM.
  11. OBOWIĄZKIEM WYKONAWCY JEST PRZEKAZAĆ INFORMACJĘ O WPROWADZANYCH ZMIANACH DO BIURA ARCHITEKTONICZNEGO.

UWAGA! PRZED ZAMÓWIENIEM ZABUDOWY KUCHENNEJ NALEŻY OSTATECZNIE DOBRAĆ ARMATURĘ ORAZ SPRZĘT AGD ORAZ DOSTOSOWAĆ WYMIARY ZABUDOWY DO WYBRANEGO SPRZĘTU!!!

PROJEKT CHRONIONY PRAWEM AUTORSKIM  
ZABRONIONE KOPIOWANIE I POWIELANIE PROJEKTU  
Dz.Ust.nr24,Poz.83 z dn.4.02.1994

**NOWACKI & SALASIŃSKA**  
ARCHITEKCI  
GDAŃSK UL. TURZYSZOWA 43/7  
tel.583053043, tel.kom. 605307274; 504171040  
e-mail anna@nowackisalasinska.pl

INWESTOR: Stowarzyszenie Pomocy Osobom Autystycznym  
ul. Prezydenta L.Kaczyńskiego 28 80-365 Gdańsk

TEMAT: Budowa budynku DPS - Wspólnota domowa II  
Schemat aranżacji wnętrz

ADRES: Gdańsk, ul. Malczewskiego, dz. nr 452/1, 75, 73/4, 478, obręb 0077


RYSUNEK: PRACOWNIA KULINARNA - ZABUDOWA STOLARSKA, KŁAD ŚCIANY B-C

| NAZWISKO      |                                                       | PODPIS | SKALA   |
|---------------|-------------------------------------------------------|--------|---------|
| PROJEKTANT    | mgr inż. arch. WOJCIECH NOWACKI upr. nr 5882/GD/94    |        | 1:25    |
| PROJEKTANT    | mgr inż. arch. ANNA SALASIŃSKA upr. nr 584/POOKK/2013 |        |         |
| WSPÓŁPRACA    | mgr inż. arch. ANETA GLINKA                           |        |         |
|               | mgr inż. arch. AGNIESZKA LINDA - RIEGEL               |        | NR RYS. |
| CZERWIEC 2023 | PROJEKT WYKONAWCZY                                    |        | P40     |

RYS.P41 PRACOWNIA KULINARNA- POM. NR. 2.5  
KŁADY ŚCIAN, SKALA 1:25

ZABUDOWA STOLARSKA

KŁAD ŚCIANY A-B WIDOK OD PRZODU I PRZEKRÓJ

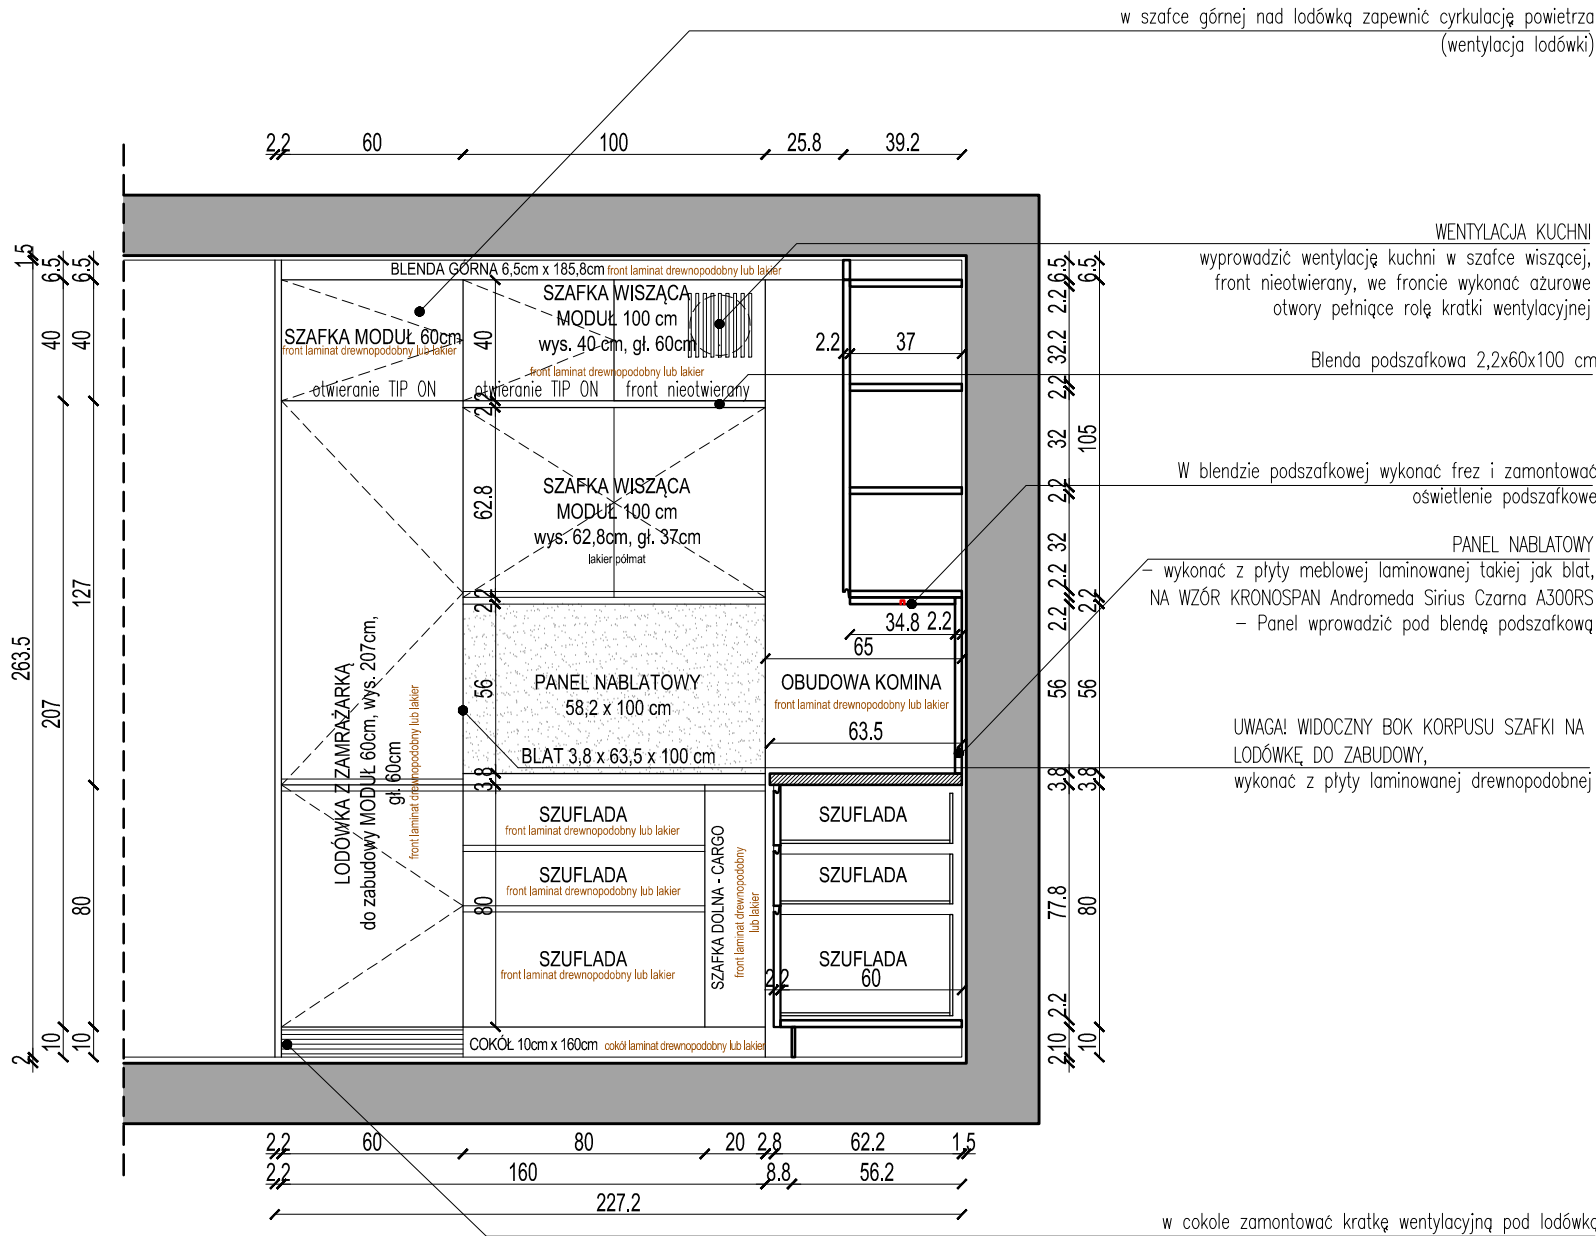

- UWAGA!
1. WYKOŃCZENIE FRONTÓW ZGODNIE Z RYSUKAMI
  2. UCHWYTY ZINTEGROWANE Z FRONTAMI (KRYTE). WSZĘDZIE ZAMONTOWAĆ SPOWALNIACZE ZAMYKANIA. JEDYNI W SZAFCE NAD LODÓWKĄ LEWY FRONT OTWIERANIE TIP ON (PRAWY FRONT STAŁY- BLENDA)
  3. W SZAFCE NAD LODÓWKĄ ORAZ W COKOLE POD LODÓWKĄ ZAPEWNIĆ ODPOWIEDNIĄ CYRKULACJĘ POWIETRZA
  4. WSZYSTKIE PÓŁKI ORAZ KORPUSY WYKONAĆ Z PŁYTY LAMINOWANEJ W KOLORZE BIAŁYM LUB W KOLORZE FRONTÓW – DO UZGODNIENIA
  5. TYŁNA ŚCIANKA SZAFEK – PŁYTA HDF "PLECÓWKĄ" W KOLORZE BIAŁYM
  6. W SZAFKACH WYKONAĆ WIĘCEJ OTWORÓW W BOCZNYCH ŚCIANKACH W CELU UMOŻLIWIENIA PÓŹNIEJSZEJ REGULACJI PÓLEK
  7. W PROJEKCIE ZAŁOŻONO I UWZGLĘDNIONO TYNK O GRUBOŚCI 1,5CM
  8. WSZYSTKIE WYMIARY SPRAWDZIĆ NA BUDOWIE. RYSUNKI NALEŻY ROZPATRYWAĆ ŁĄCZNIE Z PROJEKTEM BRANŻOWYM ORAZ ZWERYFIKOWAĆ JUŻ WYKONANE INSTALACJE NA BUDOWIE.
  9. ZACHOWAĆ WSPÓLNE LINIE ZAKOŃCZEŃ SZAFEK/ZABUDOWY/KAFLI WSKAZANE NA RYSUNKACH.
  10. JEŻELI NIE WSKAZANO INACZEV NA RYSUNKU, ŚCIANY POMALOWAĆ NA KOLOR BIAŁY.W PRZYPADKU INNEGO KOLORU, ŚCIANĘ POMALOWAĆ DO STYKU Z SUFITEM.
  11. OBOWIĄZKIEM WYKONAWCY JEST PRZEKAZAĆ INFORMACJĘ O WPROWADZANYCH ZMIANACH DO BIURA ARCHITEKTONICZNEGO.

UWAGA! PRZED ZAMÓWIENIEM ZABUDOWY KUCHENNEJ NALEŻY OSTATECZNIE DOBRAĆ ARMATURĘ, ORAZ SPRZĘT AGD ORAZ DOSTOSOWAĆ WYMIARY ZABUDOWY DO WYBRANEGO SPRZĘTU!!!

PROJEKT CHRONIONY PRAWEM AUTORSKIM  
ZABRONIONE KOPIOWANIE I POWIELANIE PROJEKTU  
Dz.Ust.nr24,Poz.83 z dn.4.02.1994



**NOWACKI & SAŁASIŃSKA**  
ARCHITEKCI

GDŃSK UL. TURZYSZÓWA 43/7  
tel.583053043, tel.kom. 605307274; 504171040  
e-mail anna@nowackisałasinska.pl

sp. z o.o. s.k.k.

|           |                                                                                             |
|-----------|---------------------------------------------------------------------------------------------|
| INWESTOR: | Stowarzyszenie Pomocy Osobom Autystycznym<br>ul. Prezydenta L.Kaczyńskiego 28 80-365 Gdańsk |
| TEMAT:    | Budowa budynku DPS - Wspólnota domowa II<br>Schemat aranżacji wnętrz                        |
| ADRES:    | Gdańsk, ul. Malczewskiego, dz. nr 452/1, 75, 73/4, 478, obręb 0077                          |

RYSUNEK:  
PRACOWNIA KULINARNA - ZABUDOWA STOLARSKA, KŁAD ŚCIANY A-B

| NAZWISKO      |                                                            | PODPIS | SKALA<br><br>1:25<br><br>NR RYS.<br><br>P41 |
|---------------|------------------------------------------------------------|--------|---------------------------------------------|
| PROJEKTANT    | mgr inż. arch. WOJCIECH NOWACKI      upr. nr 5882/GD/94    |        |                                             |
| PROJEKTANT    | mgr inż. arch. ANNA SAŁASIŃSKA      upr. nr 584/POOKK/2013 |        |                                             |
| WSPÓŁPRACA    | mgr inż. arch. ANETA GLINKA                                |        |                                             |
|               | mgr inż. arch. AGNIESZKA LINDA - RIEGEL                    |        |                                             |
| CZERWIEC 2023 | PROJEKT WYKONAWCZY                                         |        |                                             |

