

MAPA DO CELÓW PROJEKTOWYCH

SKALA 1:500

Obiekt: Malczewskiego, dz. nr 452/1

Data opracowania mapy: 26.05.2021 r.

Identyfikator i nazwa jednostki ewidencyjnej: 226101_1, M.Gdańsk

Identyfikator i nazwa obszaru ewidencyjnego: 226101_1.0077

Nr sekcji: 6.220.26.01.2.3, 6.220.26.01.4.1

Imię i nazwisko osoby lub podmiotu, który wykonał mapę:

GEOWAP SP. Z O.O.

al. Jana Pawła II 20 ; 80-462 Gdańsk

NIP: 584-278-99-99 REGON: 385219622

tel. 606 - 471 - 896

biuro@geowap.pl

Imię i nazwisko geodety, który sporządził mapę: mgr inż. Paweł Kłockowski (nr uprawn. 21537 zakres I i II)

ID Pracy: WG-III.6640.1.2401.2021

Układ współrzędnych prostokątnych płaskich: PL-2000/6

Układ wysokości: Kronsztadt '86bis

--- oznaczenie granic obszaru, który był przedmiotem aktualizacji

Dla działki w zakresie opracowania mapy nie badano służebności gruntowych.

Nie wyklucza się istnienia w terenie urządzeń podziemnych, dla których brak było informacji branżowych i nie zostały odnalezione w trakcie inwentaryzacji geodezyjnej.
Gdańsk, dnia 26.05.2021 r.

W zakresie opracowania mapy występują projektowane urządzenia uzgodnione na naradach koordynacyjnych - zgodnie z treścią mapy.
Gdańsk, dnia 26.05.2021 r.

Obiekty nieobjęte katalogiem obiektów baz danych:

--- nieprzekraczalna linia zabudowy

Oświadczam, że operat techniczny zawierający rezultaty prac geodezyjnych, w wyniku których powstał niniejszy dokument uzyskał pozytywny wynik weryfikacji.

Identyfikator zgłoszenia prac geodezyjnych: WG-III.6640.1.2401.2021

Organ służby geodezyjnej, który otrzymał zgłoszenie: Urząd Miejski w Gdańsku

Nr oraz data sporządzenia dokumentu zawierającego wynik pozytywnej weryfikacji: Protokół weryfikacji nr WG-III.6640.1.2401.2021_23941 z dnia 01.06.2021 r.

Wykonawca prac geodezyjnych: GEOWAP SP. Z O.O.


Imię i nazwisko oraz nr uprawnień zawodowych kierownika prac: Jestem świadomy odpowiedzialności karnej za złożenie fałszywego oświadczenia.
mgr inż. Paweł Kłockowski
nr uprawnień 21537

Opiniuję pozytywnie projektowany zjazd publiczny z ul. Malczewskiego (dz. nr 4/1), na działki nr 73/4 i 452/1 w Gdańsku, w związku z realizacją inwestycji pn.: „Budowa budynku DPS Wspólnota Domowa II”

w zakresie braku kolizji z projektem Rozbudowa ul. Malczewskiego w Gdańsku.

Gdynia, 21.10.2021

0070060159
6024400.00

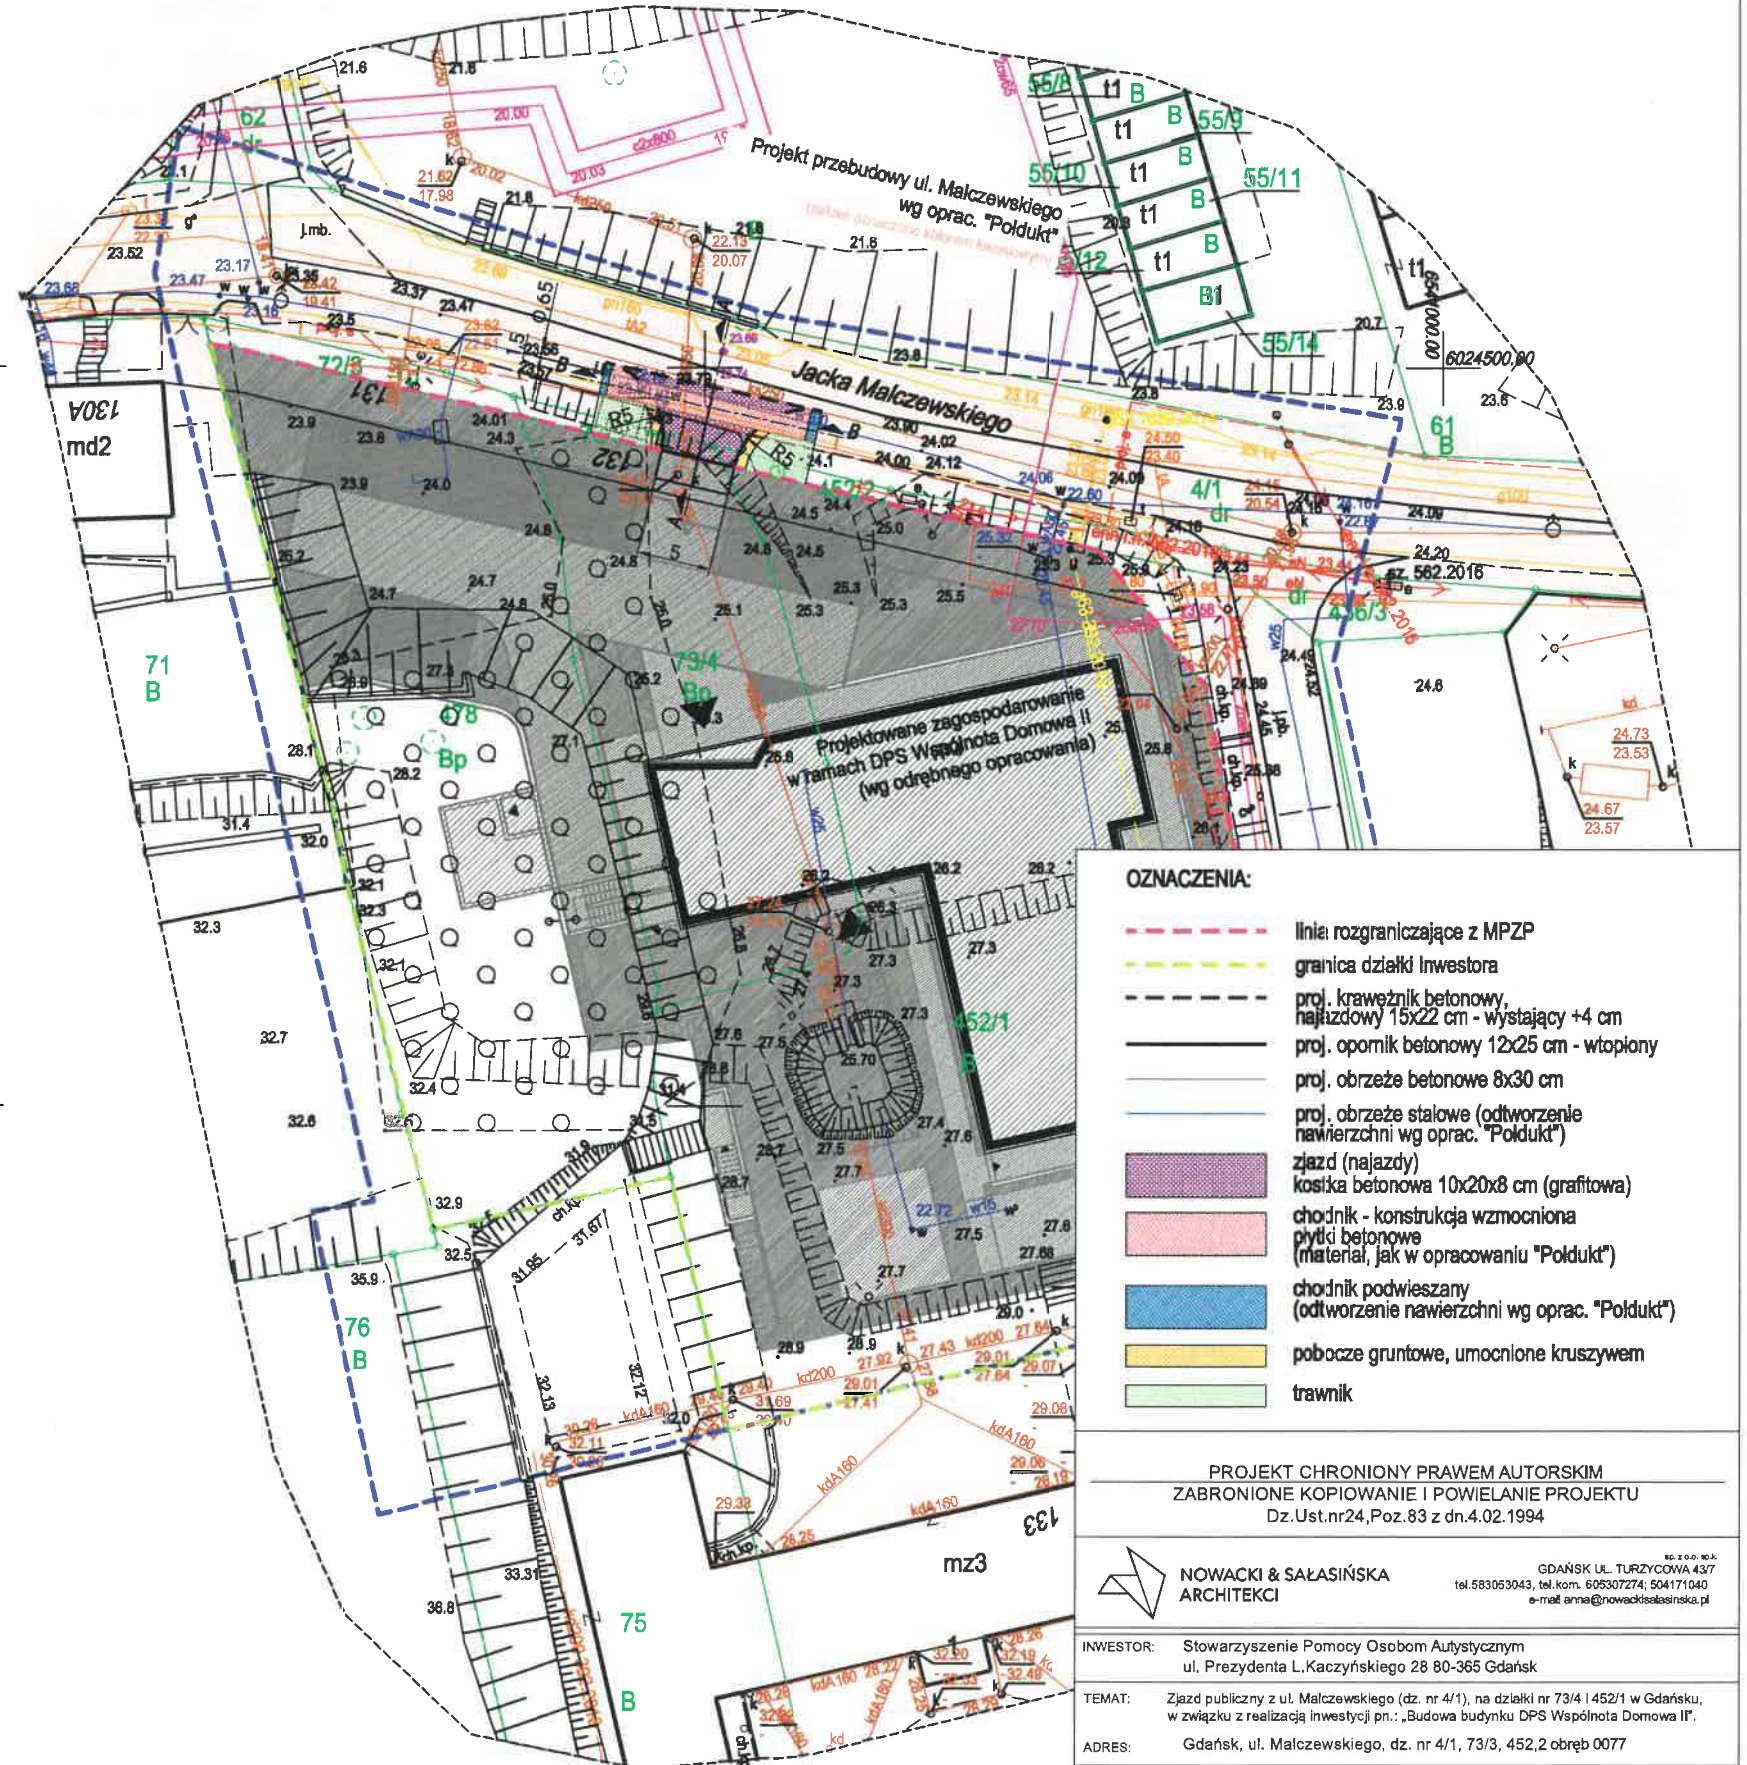

Za zgodność z oryginałem mapy
do celów projektowych

OZNACZENIA:	
	linia rozgraniczająca z MPZP
	granica działki inwestora
	proj. krawężnik betonowy, najniższy 15x22 cm - wystający +4 cm
	proj. opornik betonowy 12x25 cm - wtopiony
	proj. obrzeża betonowe 8x30 cm
	proj. obrzeża stalowe (odtworzenie nawierzchni wg oprac. "Poldukt")
	zjazd (najazdy)
	kosinka betonowa 10x20x8 cm (grafitowa)
	chodnik - konstrukcja wzmocniona płytami betonowymi (materiał, jak w opracowaniu "Poldukt")
	chodnik podwieszany (odtworzenie nawierzchni wg oprac. "Poldukt")
	pobocze gruntowe, umocnione kruszywem
	trawnik

PROJEKT CHRONIONY PRAWEM AUTORSKIM
ZABRONIONE KOPIOWANIE I POWIELANIE PROJEKTU
Dz.Ust.nr24,Poz.83 z dn.4.02.1994

**NOWACKI & SAŁASIŃSKA
ARCHITEKCI**
GDAŃSK UL. TURZYCOWA 43/7
tel. 583053043, tel.kom. 605307274, 504171040
e-mail: anna@nowackisałasinska.pl

INWESTOR: Stowarzyszenie Pomocy Osobom Autystycznym
ul. Prezydenta L.Kaczyńskiego 28 80-365 Gdańsk

TEMAT: Zjazd publiczny z ul. Malczewskiego (dz. nr 4/1), na działki nr 73/4 i 452/1 w Gdańsku, w związku z realizacją inwestycji pn.: „Budowa budynku DPS Wspólnota Domowa II”

ADRES: Gdańsk, ul. Malczewskiego, dz. nr 4/1, 73/3, 452,2 obręb 0077

RYSUJEK: PLAN SYTUACYJNY ZJAZDU

NAZWISKO		PODPIS	SKALA
PROJEKTANT	mgr inż. RAFAŁ ROSENGART		
PROJEKTANT	mgr inż. POMIENIOWSKI		1:500
WSPÓŁPRACA			NR RYS.
SPRAWDZAJĄCY	mgr inż. TOMASZ WIESE		3
PAŹDZIERNIK 2021	PROJEKT WYKONAWCZY		