MAPA DO CELÓW PROJEKTOWYCH

SKALA 1:500

Obiekt: Malczewskiego, dz. nr 452/1

Data opracowania mapy: 26.05.2021r.
Identyfikator i nazwa jednostki ewidencyjnej: 226101_1, M.Gdańsk
Identyfikator i nazwa obrębu ewidencyjnego: 226101_1.0077
Nr sekcji: 6.220.26.01.2.3, 6.220.26.01.4.1
Imię i nazwisko osoby lub podmiotu, który wykonał mapę:

GEOWAP SP. Z O.O.

al. Jana Pawła II 20 ; 80-462 Gdańsk
NIP: 584-278-99-99 REGON: 385219622
tel. 606 - 471 - 896
biuro@geowap.pl

Imię i nazwisko geodety, który sporządził mapę: mgr inż. Paweł Klockowski (nr uprawn. 215/37 zawodowych)
ID Pracy: WG-III.6640.1.2401.2021
Układ współrzędnych prostokątnych płaskich: PL-2000/6
Układ wysokości: Kronsztadt '86bis

oznaczenie granic obszaru, który był przedmiotem aktualizacji

Dla działki w zakresie opracowania mapy nie badano służebności gruntowych.
Nie wyklucza się istnienia w terenie urządzeń podziemnych, dla których brak było informacji branżowych i nie zostały odnalezione w trakcie inwentaryzacji geodezyjnej.
Gdańsk, dnia 26.05.2021r.

W zakresie opracowania mapy występują projektowane urządzenia uzgodnione na naradach koordynacyjnych - zgodnie z treścią mapy.
Gdańsk, dnia 26.05.2021r.

Obiekty nieobjęte katalogiem obiektów baz danych:

nieprzekraczalna linia zabudowy

Oświadczam, że operat techniczny zawierający rezultaty prac geodezyjnych, w wyniku których powstał niniejszy dokument uzyskał pozytywny wynik weryfikacji.	
Identyfikator zgłoszenia prac geodezyjnych	WG-III.6640.1.2401.2021
Organ służby geodezyjnej, który otrzymał zgłoszenie	Urząd Miejski w Gdańsku
Nr oraz data sporządzenia dokumentu zawierającego wynik pozytywnej weryfikacji	Protokół weryfikacji nr WG-III.6640.1.2401.2021_23941 z dnia 01.06.2021r.
Wykonawca prac geodezyjnych	GEOWAP SP. Z O.O.
Imię i nazwisko oraz nr uprawnień zawodowych kierownika prac	Jestem świadomy odpowiedzialności karnej za złożenie fałszywego oświadczenia. mgr inż. Paweł Klockowski nr uprawnień 215/37

GEODETA UPRAWNIONY mgr inż. Paweł Klockowski nr upr. 215/37 GDK

Dokument podpisany przez Paweł Klockowski
Data: 2021.06.04 08:33:41 CEST

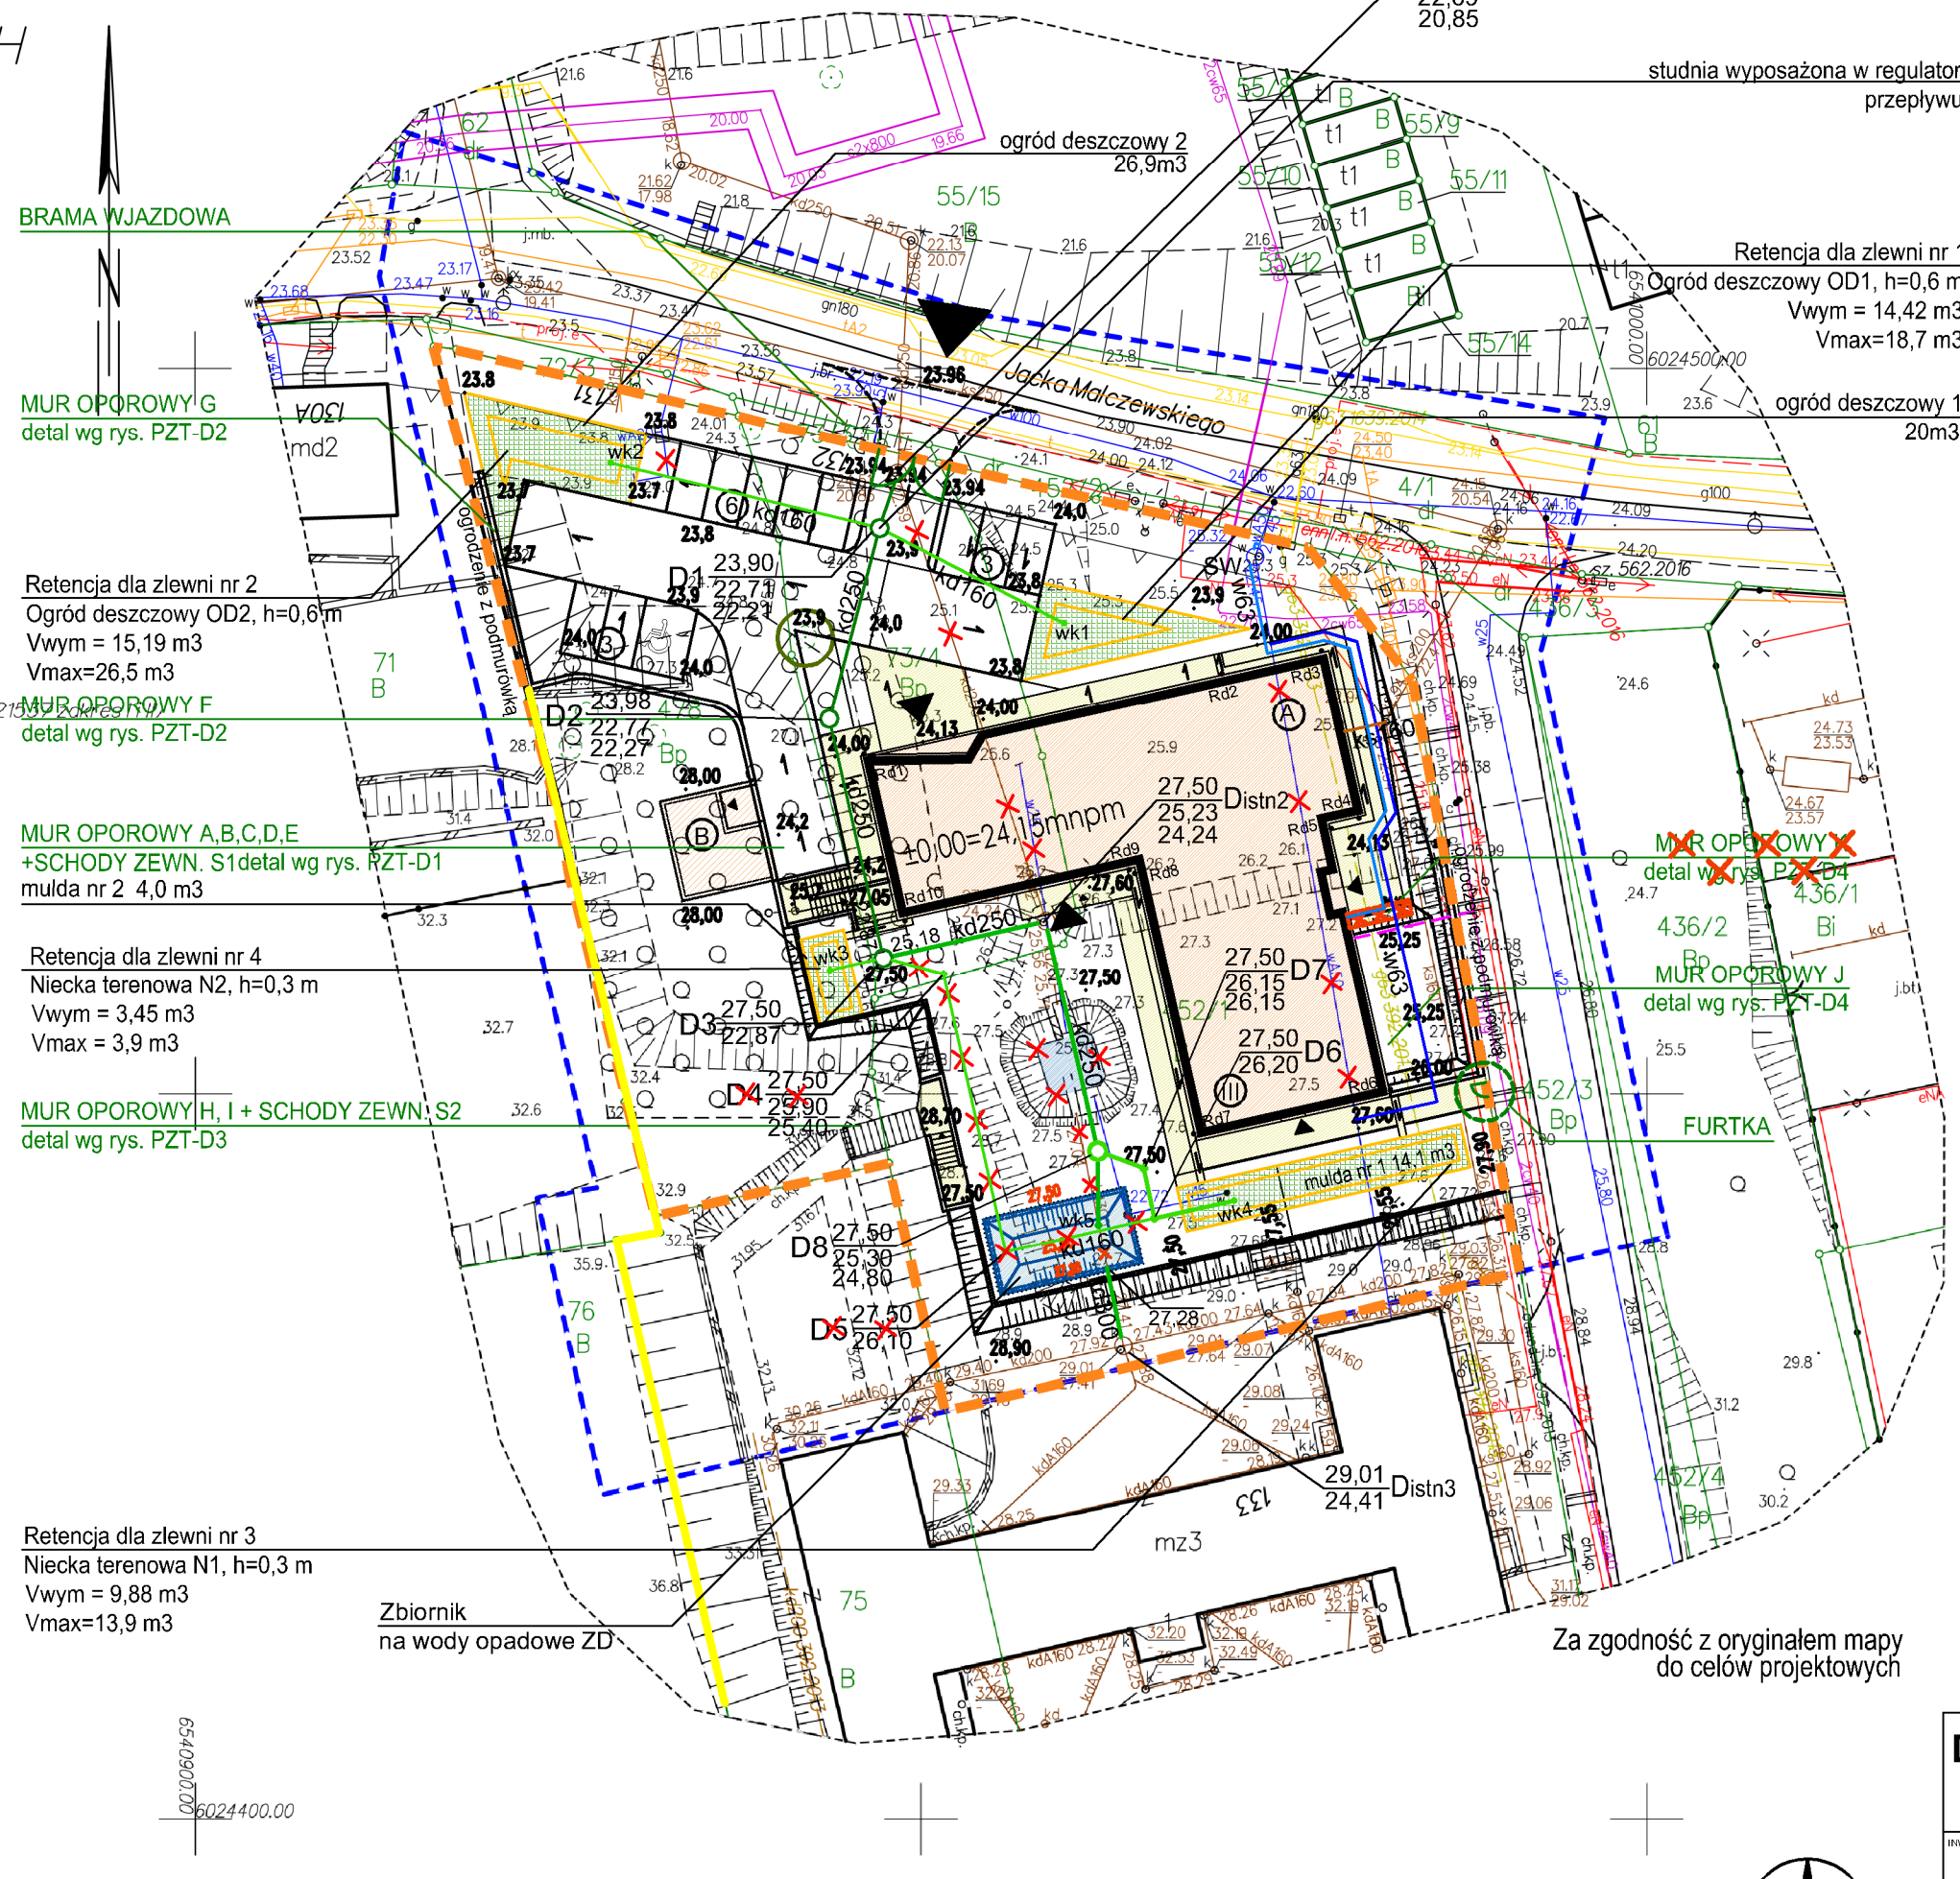

LEGENDA:

- Zakres zainwestowania
- Projektowany budynek
- Projektowany śmietnik podziemny
- Ilość kondygnacji nadziemnych
- Rzędne projektowane
- Projektowane wejścia do budynków
- Zieleń niska/średnia projektowana
- Projektowane drogi
- Projektowane chodniki
- Projektowane miejsca postojowe
- Projektowane miejsca postojowe dla os. niepełnosprawnych
- Projektowane zjazdy -wg odrębnego opracowania
- Projektowane skarpy/mury oporowe
- Projektowany niecki i ogrody deszczowe
- Projektowany zbiornik retencyjny

LEGENDA BRANŻY SANITARNEJ:

- proj. przebudowa kanalizacji deszczowej
- proj. kanalizacja deszczowa
- proj. przebudowa wodociągu
- proj. wodociąg
- proj. kanalizacja sanitarna
- proj. instalacje do likwidacji
- proj. przyłącze ciepłownicze

odrębn. oprac.

DOC-PROJEKT
PRACOWNIA PROJEKTOWA
80-177 Gdańsk, ul. Lubczykowa 44
tel. 604-734-371

PROJEKT ZAGOSPODAROWANIA TERENU - BUDOWA NOWEGO ZBIORNIKA NA WODY OPADOWE WRAZ Z PRZEBUDOWĄ KANALIZACJI DESZCZOWEJ DLA BUDYNKÓW DPS WSPÓLNOTA DOMOWA II

INWESTOR: Stowarzyszenie Pomocy Osobom Autystycznym Plac gen. Józefa Wybickiego 80-440 Gdańsk

TYTUŁ RYSUNKU: PROJEKT ZAGOSPODAROWANIA TERENU

BRANŻA: SANIT | DATA: 11.2023

SKALA: 1:500 | NR RYS./NR STR.: 1

PROJEKTANT: mgr inż. Danuta Osińska nr upr. proj. 188/Gd/99 - specj. instal.

SPRAWDZIŁ: mgr inż. Robert Formela nr upr. POM/0033/POOS/08 - specj. instal.

PODPIS