

# MAPA DO CELÓW PROJEKTOWYCH

SKALA 1:500

Obiekt: Malczewskiego, dz. nr 452/1

Data opracowania mapy: 26.05.2021r.

Identyfikator i nazwa jednostki ewidencyjnej: 226101\_1, M. Gdańsk

Identyfikator i nazwa obrębu ewidencyjnego: 226101\_1.0077

Nr sekcji: 6.220.26.01.2.3, 6.220.26.01.4.1

Imię i nazwisko osoby lub podmiotu, który wykonał mapę:

## GEOWAP SP. Z O.O.

al. Jana Pawła II 20 : 80-462 Gdańsk  
NIP: 584-278-99-99 REGON: 385219622  
tel. 606 - 471 - 896  
biuro@geowap.pl

Imię i nazwisko geodety, który sporządził mapę: mgr inż. Paweł Klockowski (nr uprawn. 21537 zakres I i II)

ID Pracy: WG-III.6640.1.2401.2021

Układ współrzędnych prostokątnych płaskich: PL -2000/6

Układ wysokości: Kronsztadt '86bis

--- oznaczenie granic obszaru, który był przedmiotem aktualizacji

Dla działki w zakresie opracowania mapy nie badano służebności gruntowych.

Nie wyklucza się istnienia w terenie urządzeń podziemnych, dla których brak było informacji branżowych i nie zostały odnaleziona w trakcie inwentaryzacji geodezyjnej. Gdańsk, dnia 26.05.2021r.

W zakresie opracowania mapy występują projektowane urządzenia uzgodnione na naradach koordynacyjnych - zgodnie z treścią mapy. Gdańsk, dnia 26.05.2021r.

Obiekty nieobjęte katalogiem obiektów baz danych:

—▲— nieprzekraczalna linia zabudowy

Oświadczam, że operat techniczny zawierający rezultaty prac geodezyjnych, w wyniku których powstał niniejszy dokument uzyskał pozytywny wynik weryfikacji.


Identyfikator zgłoszenia prac geodezyjnych: WG-III.6640.1.2401.2021

Organ służby geodezyjnej, który otrzymał zgłoszenie: Urząd Miejski w Gdańsku

Nr oraz data sporządzenia dokumentu zawierającego wynik pozytywnej weryfikacji: Protokół weryfikacji nr WG-III.6640.1.2401.2021\_23941 z dnia 01.06.2021r.

Wykonawca prac geodezyjnych: GEOWAP SP. Z O.O.

Imię i nazwisko oraz nr uprawnień zawodowych kierownika prac: mgr inż. Paweł Klockowski nr uprawnień 21537

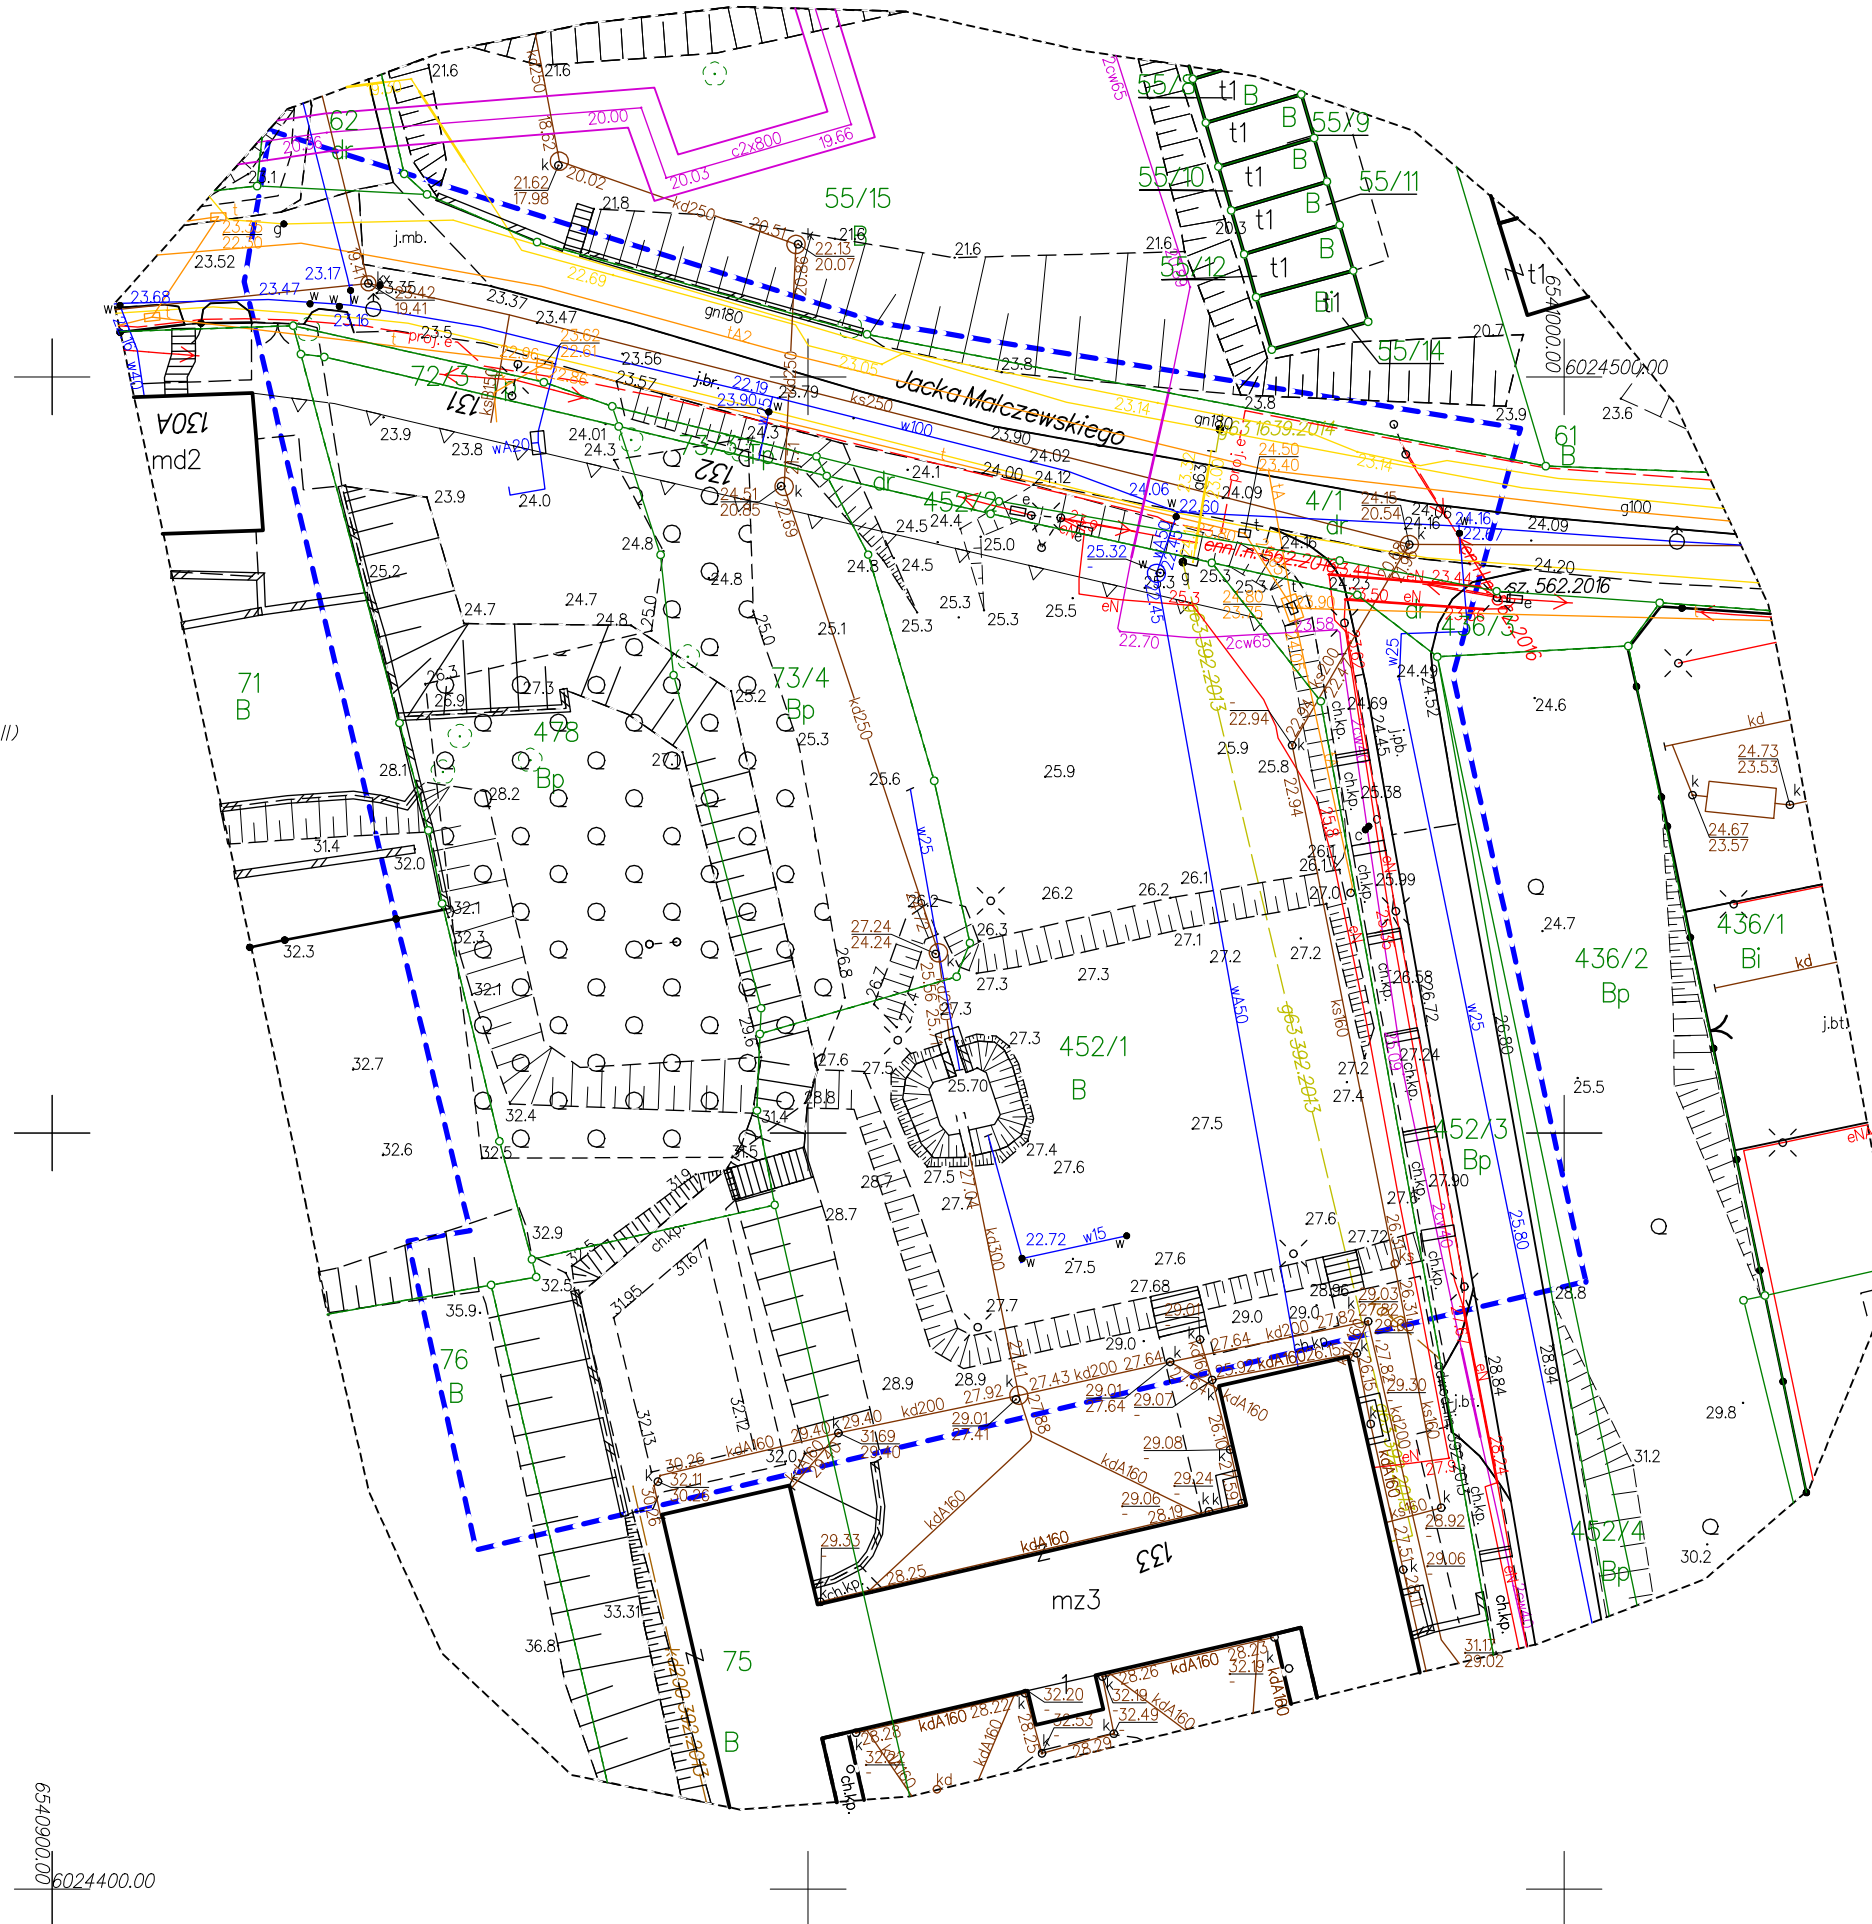

6024400.00